


TEGNFORKLARING

Reguleringsplan PBL 2008

- Boligbebyggelse
- Boligbebyggelse - frittliggende småhusbebyggelse
- Boligbebyggelse - konsentrert småhusbebyggelse
- Vannforsyningsanlegg
- Lekeplass
- Kjøreveg
- Gang/sykkelveg
- Annen veggrunn - grøntareal
- Turveg
- Friområde

Felles for reguleringsplan PBL 1985 og 2008

- Regulerings- og bebyggelsesplanområde
- Formålsgrense
- Byggegrense
- Regulert senterlinje
- Vegstegning / fysisk sperre
- Påskrift feltnavn

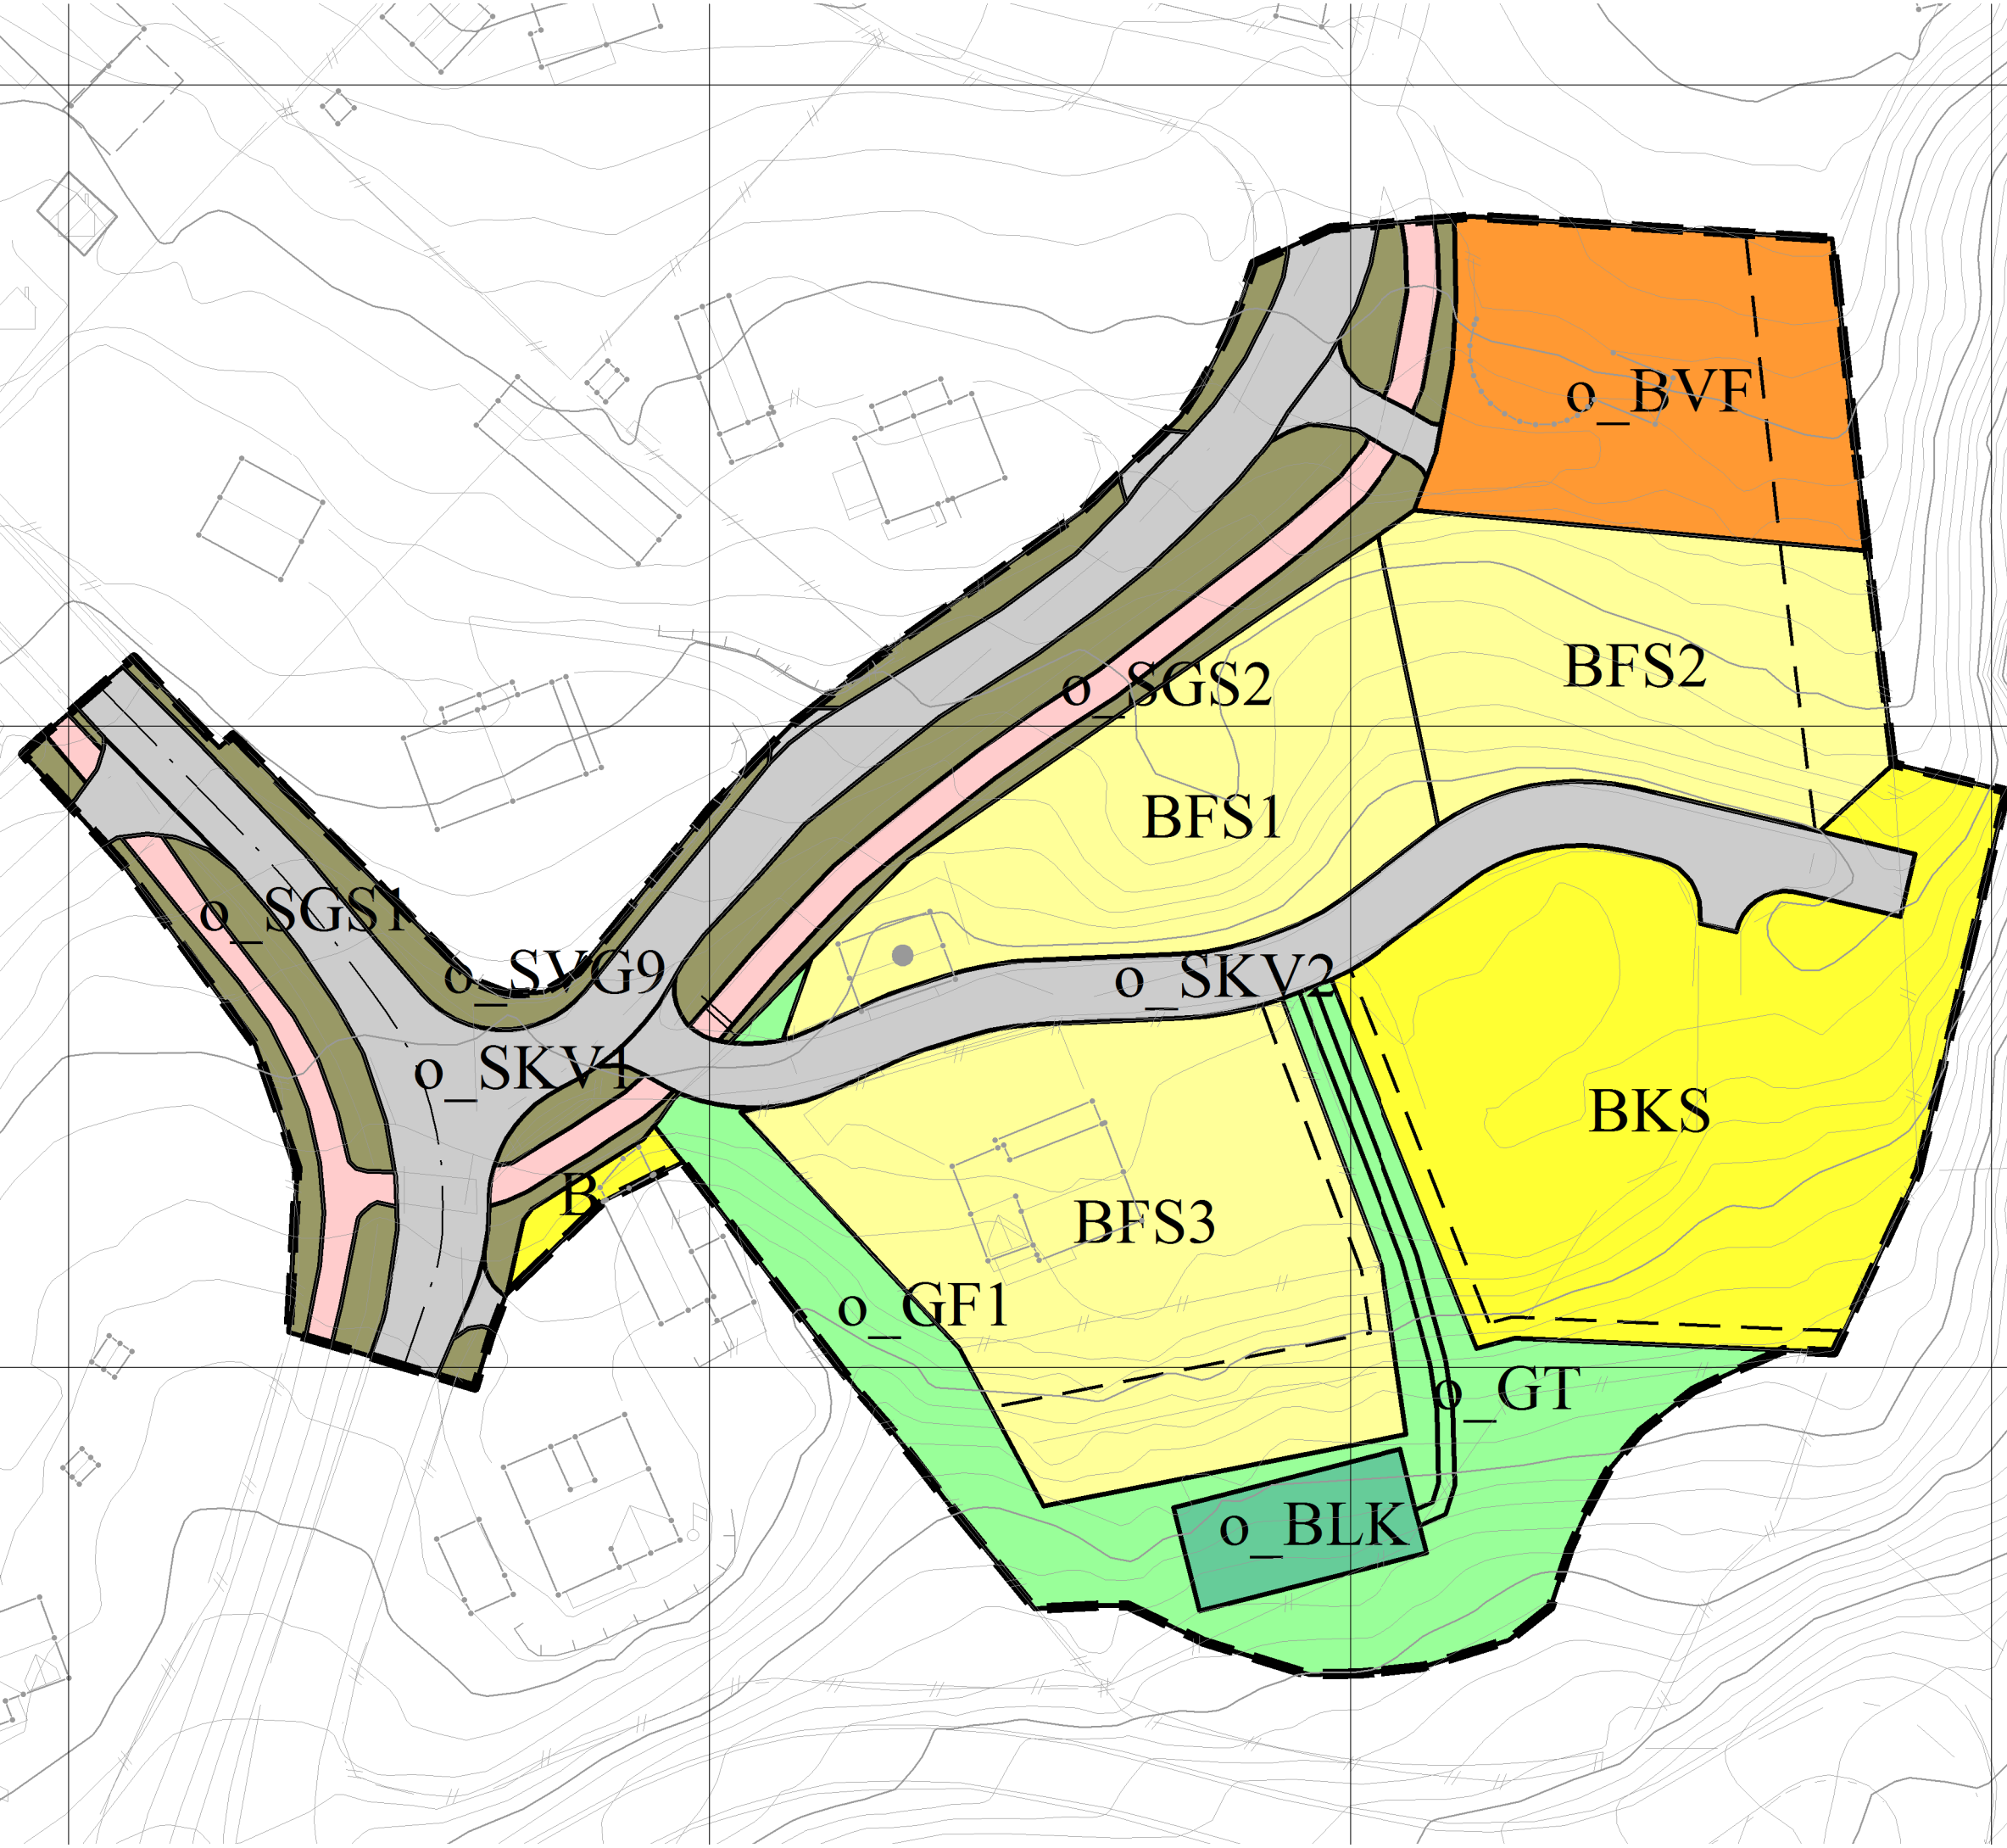

Reguleringsplan for Marienhø boligfelt

MED TILHØRENDE REGULERINGSBESTEMMELSER

SAKSBEHANDLING IFLG. PLAN- OG BYGNINGSLOVEN	SAKSNR.	DATO	SIGN.
Kunngjøring av oppstart		21.09.2010	
1. gangs behandling i det faste utvalget for plansaker	UPT-46/11	23.03.2011	
Offentlig ettersyn fra til			
2. gangs behandling i det faste utvalget for plansaker	UPT-158/11	29.09.2011	
Offentlig ettersyn fra til			
3. gangs behandling i det faste utvalget for plansaker			
Offentlig ettersyn fra til			
4. gangs behandling i det faste utvalget for plansaker			
Kommunestyrets vedtak	KOM-112/11	25.10.2011	
Kunngjøring av plan		08.11.2011	
Mindre endring av plan	UPT-074/18	29.08.2018	
Mindre endring av plan			

Kilde for basiskart: FKB
 Dato for basiskart: 11.07.2018
 Koordinatsystem: EUREF89 UTM sone 32
 Høydegrunnlag: NN2000
 Kartmålestokk: 1:600
 Ekvidistanse: 1 m



Arealplan-ID: 0520201805
 Forslagsstiller: Ringebu kommune
 Produsert av: Ringebu kommune
 Siste revisjon: 17.08.2018
 Revidert av: ANB

