




Alternativ B


- BEBYGGELSE OG ANLEGG (PBL§11-7, nr 1)**
- Næringsvirksomhet, nåv.
- SAMFERDSELSANLEGG OG TEKNISK INFRASTRUKTUR (PBL§11-7, nr 2)**
- Samf.anl., tekn. infrastr., areal, framt.
- GRØNNSTRUKTUR (PBL§11-7, nr 3)**
- Grønnstruktur, nåv.
- LNF OMRÅDER (PBL§11-7, nr 5)**
- LNRF, tiltak for stedb. næring, nåv.
- BRUK OG VERN AV SJØ OG VASSDRAG (PBL§11-7, nr 6)**
- Bruk og vern, sjø, vassdr., strands., nåv.

- HENSYNSSONER (PBL§11-8)**
- Kp Båndleggingssone (H720/730 - båndlegging etter lov om naturvern/kulturminner)
 - Kp Faresone (H320 - flomfare)
 - Kp Angitt hensynssone (H560 - bevaring naturmiljø)
 - Planens begrensning
- Arealavgrensning**
- Byggegrense
 - Hensynssonegrense
 - Arealformålgrense

- Samferdselslinje**
- Fjernvei F
 - Fjernvei (bru) F
 - Samlevei F
 - Samlevei (bru) F
 - Fjernvei N
 - Fjernvei (bru) N
 - Samlevei N
 - Samlevei (bru) N
 - Eiendomsgrense

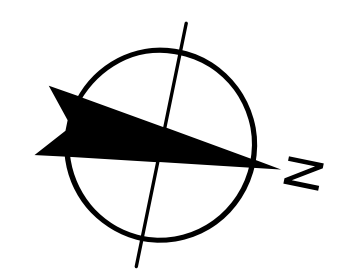

BASISKART I GRÅTONER

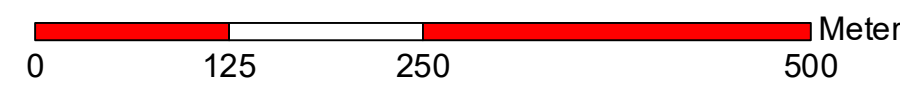

Datum: EUREF89
Koordinatsystem: UTM sone 32
Høydesystem: NN2000
Kartgrunnlag: FKB,
Ringebu kommune, 16.08.2012

Revisjon	Saksnr.	Dato	Sign.
Plan-ID: 0520 20120001			
Kommunedelplan E6 Fåvang krk. - Elstad Ringebu kommune			
		Målestokk: 1:5000 A1 format	
		Kartblad: Alt. B	
		Tegningsdato: 2015-12-01	
Saksbehandling iflg. Plan- og bygningsloven	Saksnr.	Dato	Sign.
Kunngjøring av oppstart av planarbeidet		2011-12-21	
Offentlig ettersyn fra og med 22. desember 2015 til og med 15. februar 2016		2016-02-15	
Nytt offentlig ettersyn fra og med 24. mai.2017 til og med 7. juli 2017		2017-07-07	
Kommunestyrets vedtak	086/19	2019-10-15	
 Statens vegvesen			