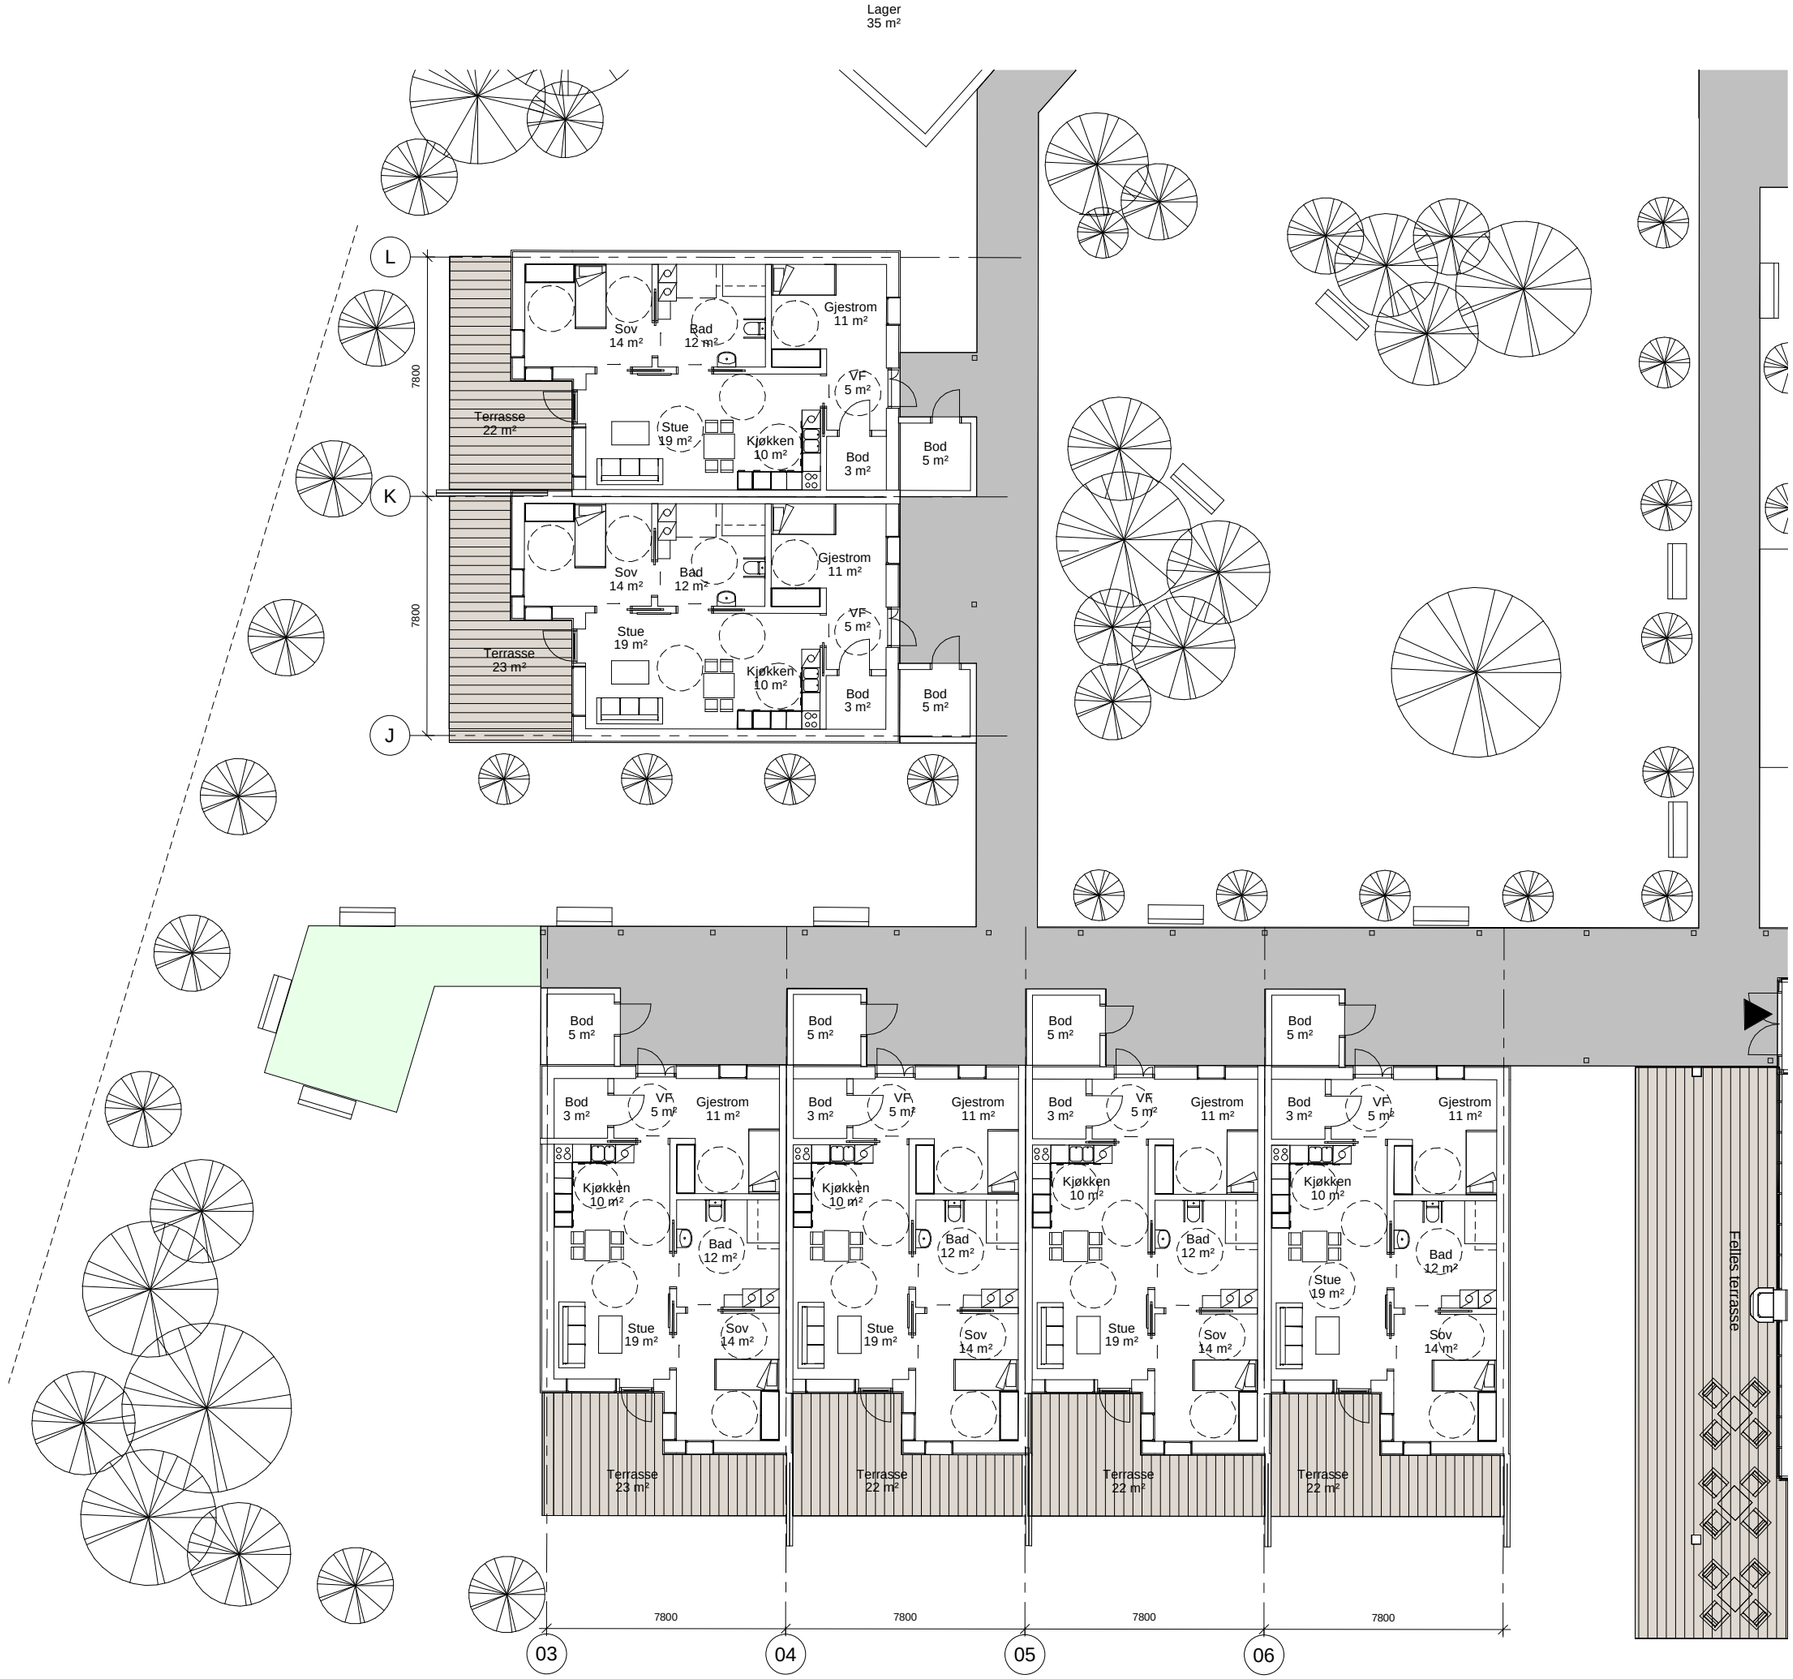

Byggherre:

Ringebu kommune

Byggeherreadresse- Linje 1
Fra Project Information - Linje 2
Client Adress Linje 3 Epost@domene.no

RIK Arkitektur

Ryensvingen 5, 8.etg
0680 Oslo
Tlf.: 91 91 61 11 E-post: firmapost@rikarkitektur.no

DATO:	BESKRIVELSE:	REV:	TEGN:	GODKJ:
26.10.2018	Oppdatering	6	JK	KF
03.10.2018	Skisseprosjekt	4	JK	KF

Prosjekt
Ringebu omsorgsbolig

Målestokk / Format
1 : 100 1:200 - A3
A1

Prosj.Nr
18257

Fase
Husbanken

Opprettet dato
05.07.2018

Tegningsnavn
Plan 1 etasje del1

Disiplin
ARK

Tegn. / Kontr.
JK / KF

Tegningsnr.
A7

Revisjon
6

Status