


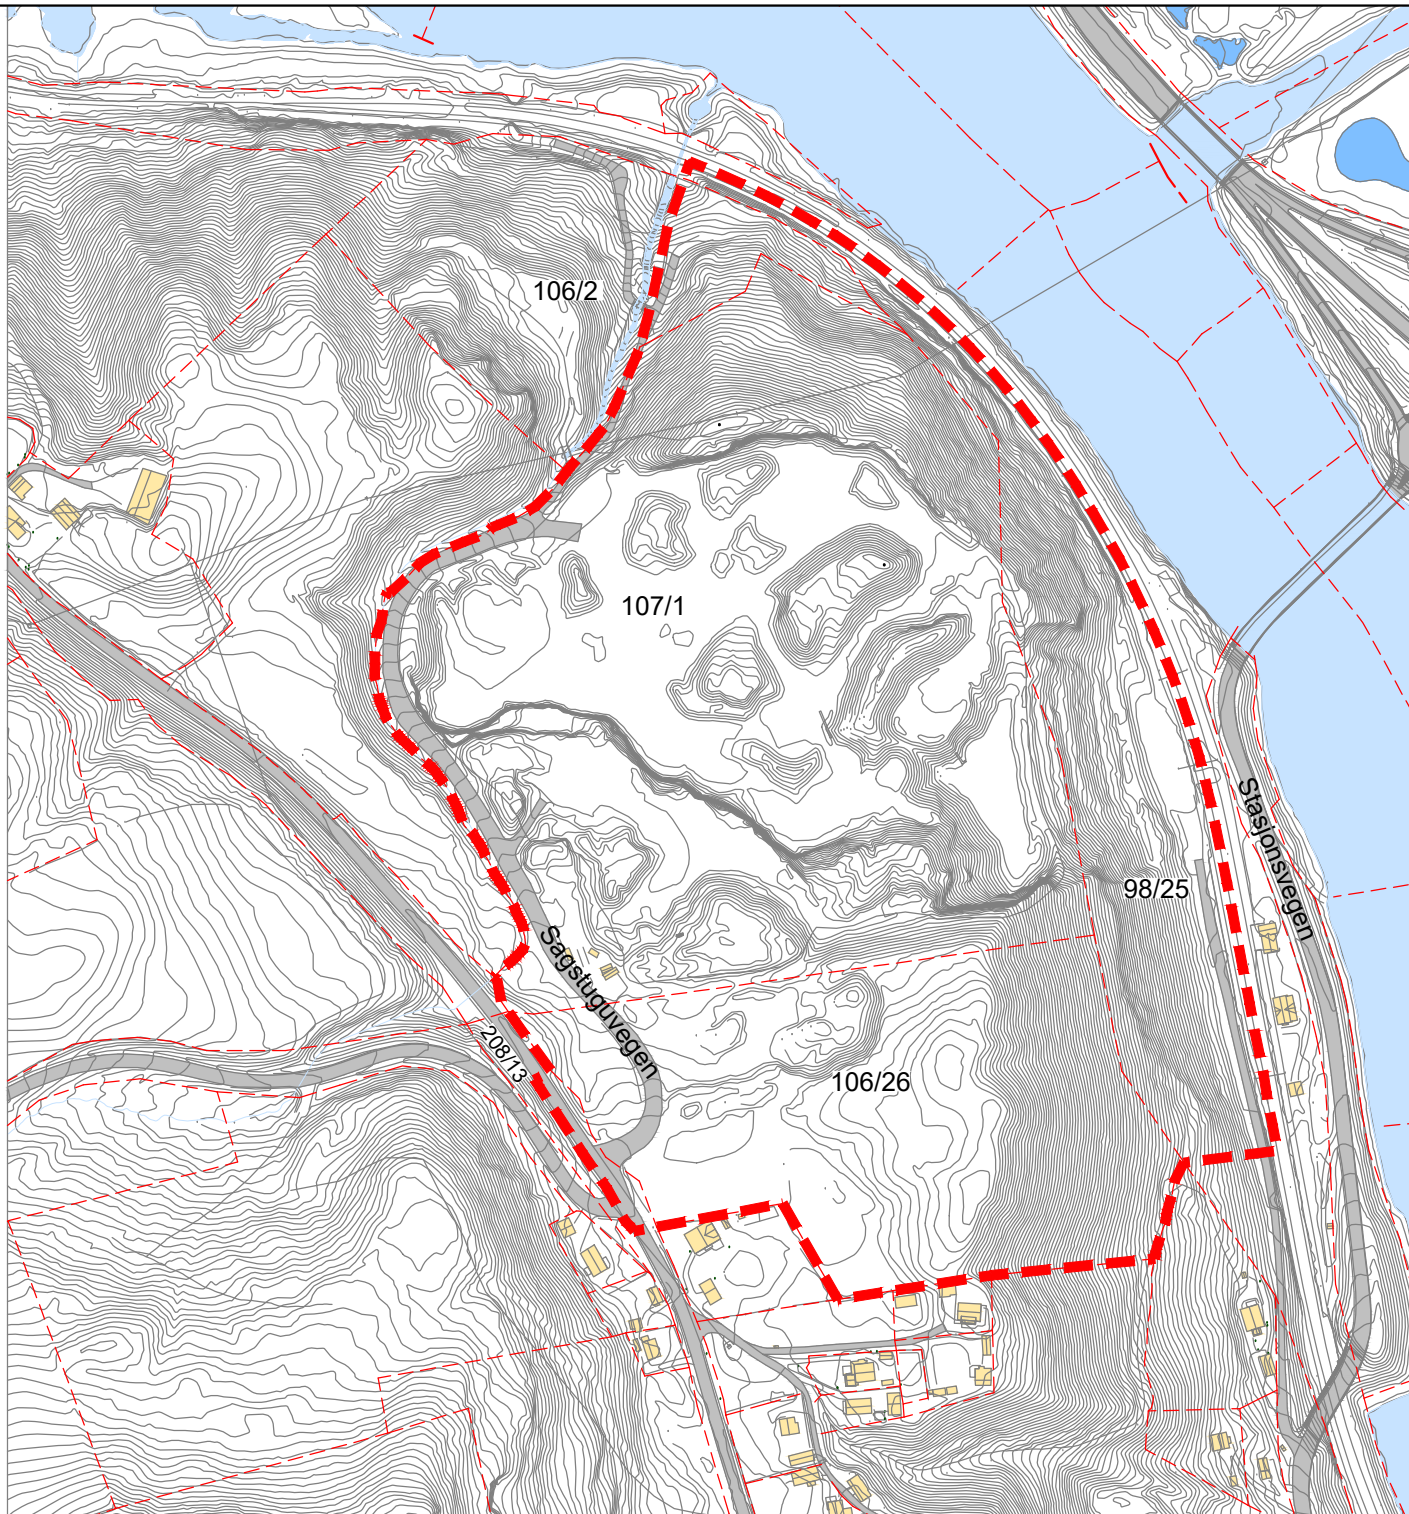

-		-		-		-		
REV	ENDRING/ERSTATNING					TEGN.	KONTR.	DATO
Gunnar Holth Grusforretning AS								
Myhre grustak								
Forslag til plangrense						TEGN.	KONTR.	ANSV.
Areal = 179 daa						RBAN	LBGLIL	LBGLIL
						DATO: 22/10-21		
						OPPDAGSNR. RAMBOLL 1350039688		
						FILPLASSERING I:\1350039688\1350039688.dwg		
						FILNAVN Forslag til plangrense.dwg		
						KART- OG HØYDEREFERANSE UTM SONE 32 N482000		
						MÅLESTOKK Hor.: 1:4000 (A4) Vert.: -		
						Ramboll Løkkegata 9 2615 LILLEHAMMER +47 61270500		



Ramboll
Løkkegata 9
2615 LILLEHAMMER
+47 61270500