


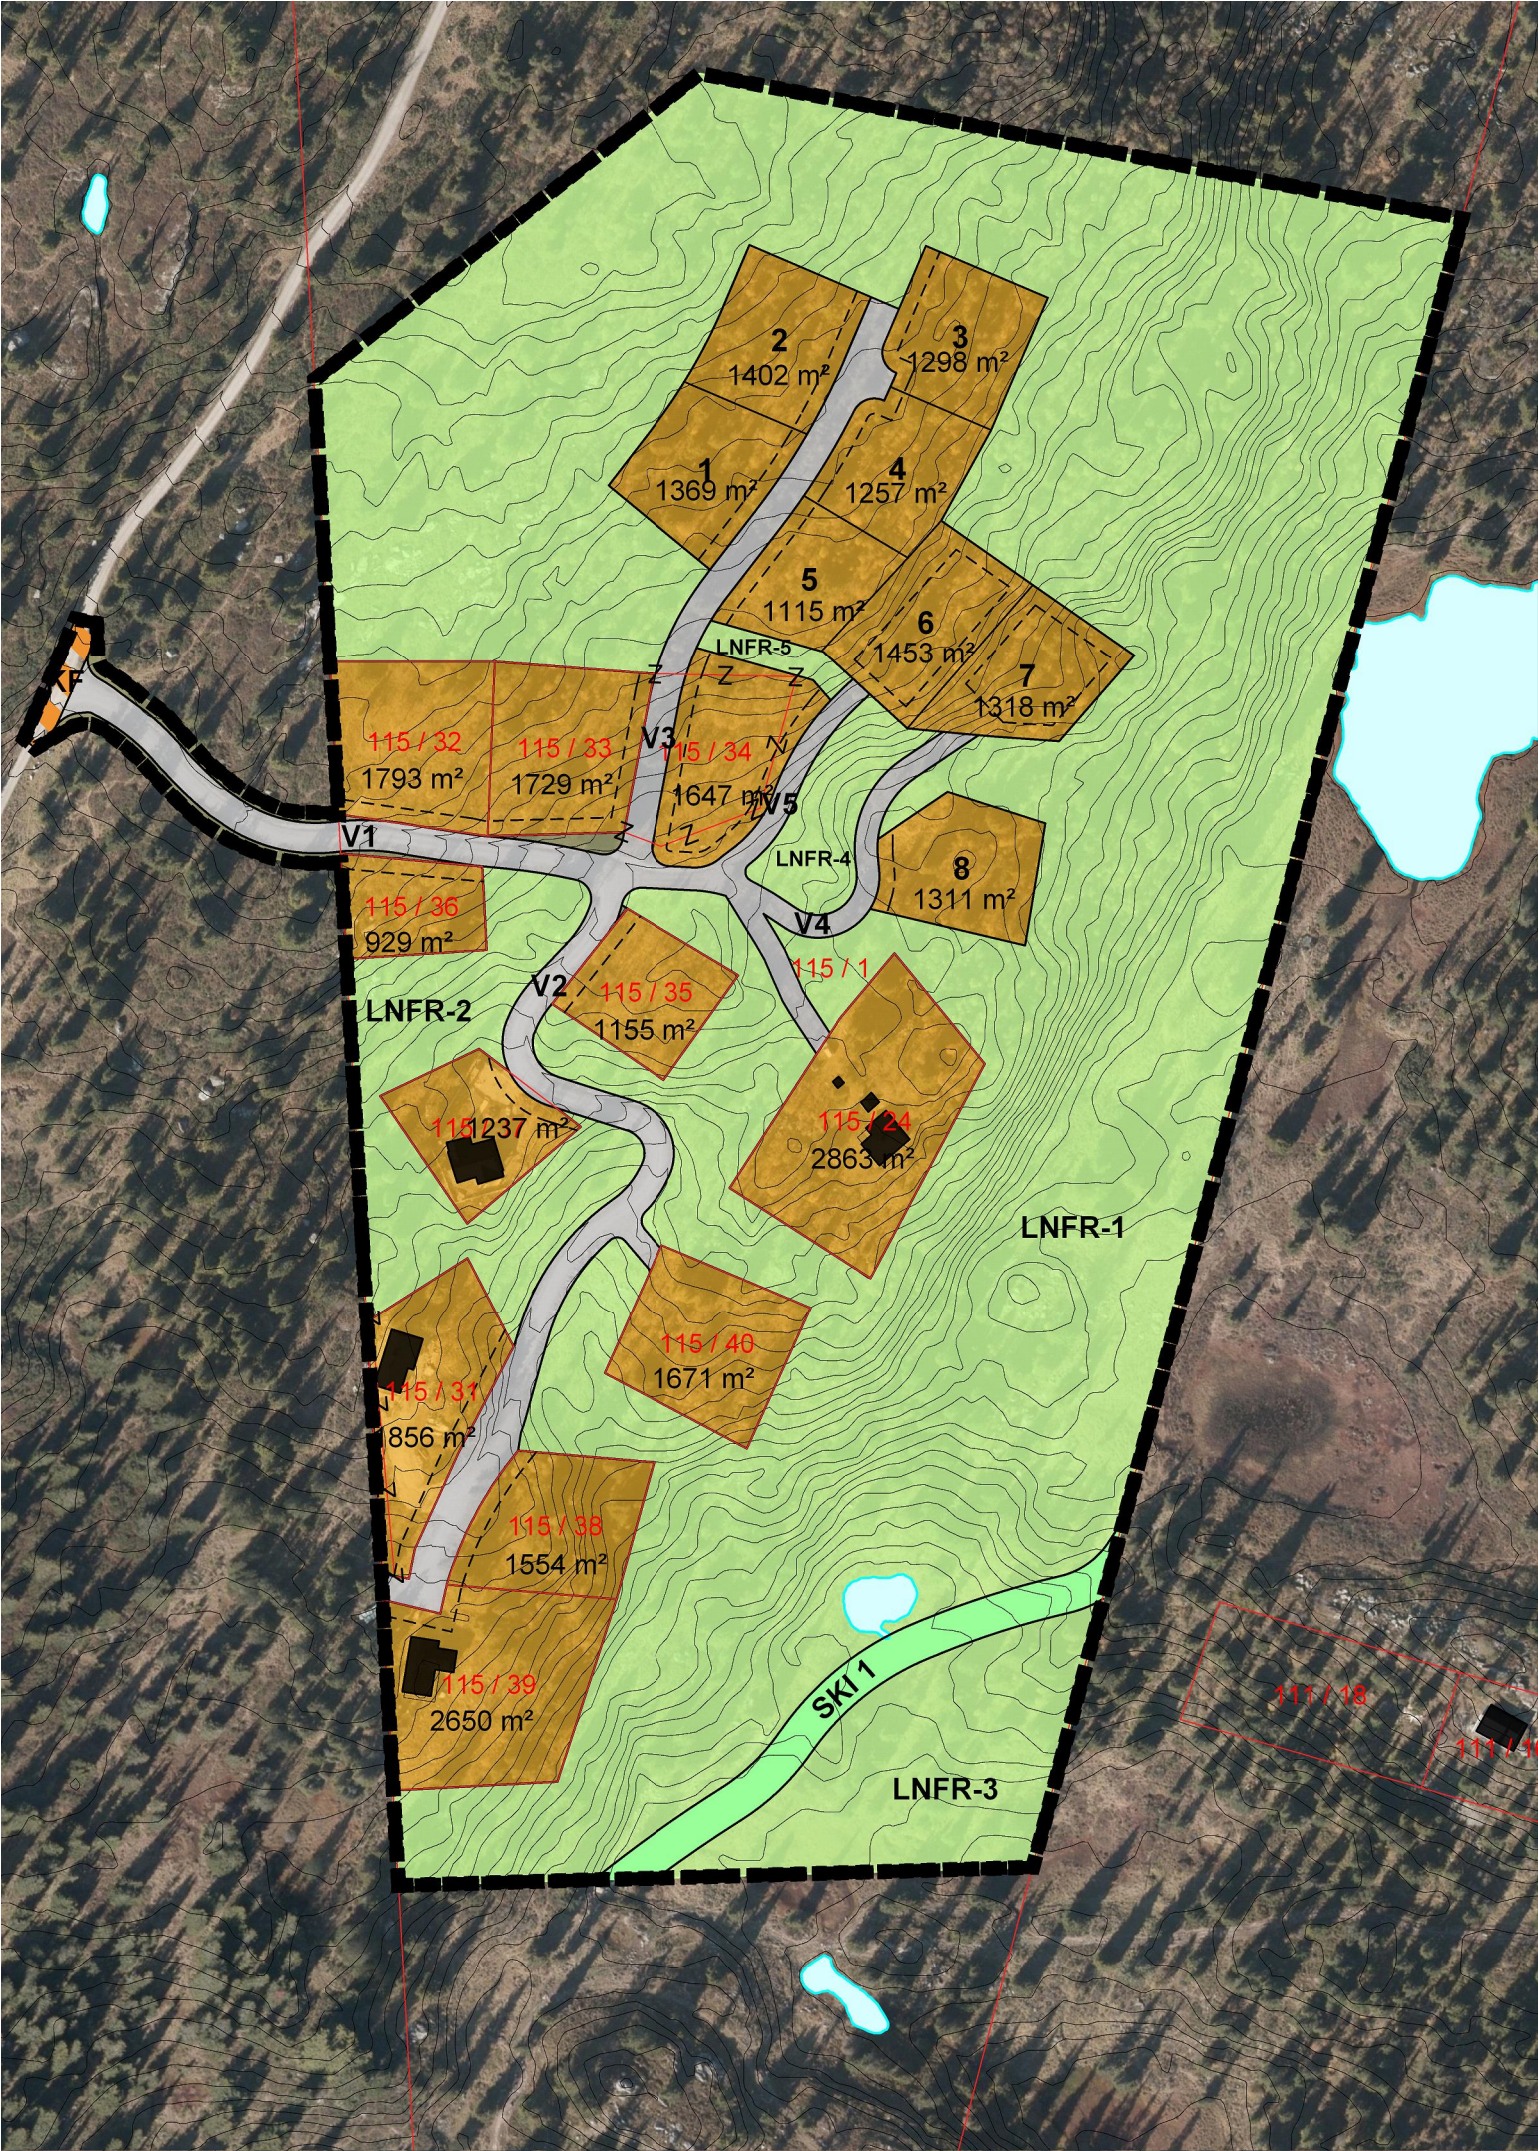

Ringebu kommune

Reguleringsplan for: H4 Svinslåa med F7.4

Tegnforklaring

PBL § 12-5 AREALFORMÅL

1. Bebyggelse og anlegg
- Fritidsbebyggelse
 - Skiløype (privat)
 - Kombinert formål: Sommerveg/skiløype (privat)
2. Samferdselsanlegg og teknisk infrastruktur
- Kjøreveg (privat)
 - Annen veggrunn - grøntareal (privat)
5. Landbruks-, natur og friluftsområder samt reindrift
- Frilftsformål (privat)

- LINJESYMBOLER
- Planens begrensning
 - Formålsgrense
 - Byggegrense
 - Frisiktlinje

Revisjonsdato: 10.6.2015	Kartgrunnlag FKB - B	Ekvidistanse 1 m	Målestokk A3 = 1 : 2 000
Saksbehandling iflg. Plan- og bygningsloven	Saksnr.	Dato.	Sign:
Kungjoring av oppstart			ESL
1. gangs behandling i faste utvalg for plansaker			
Offentlig ettersyn			
2. gangs behandling i faste utvalg for plansaker			
Kommunestyrevedtak			
Planen er utarbeidet av:	Prosjektnr.	Saksbeh.	
AREAL ⁺	2287	ESL	