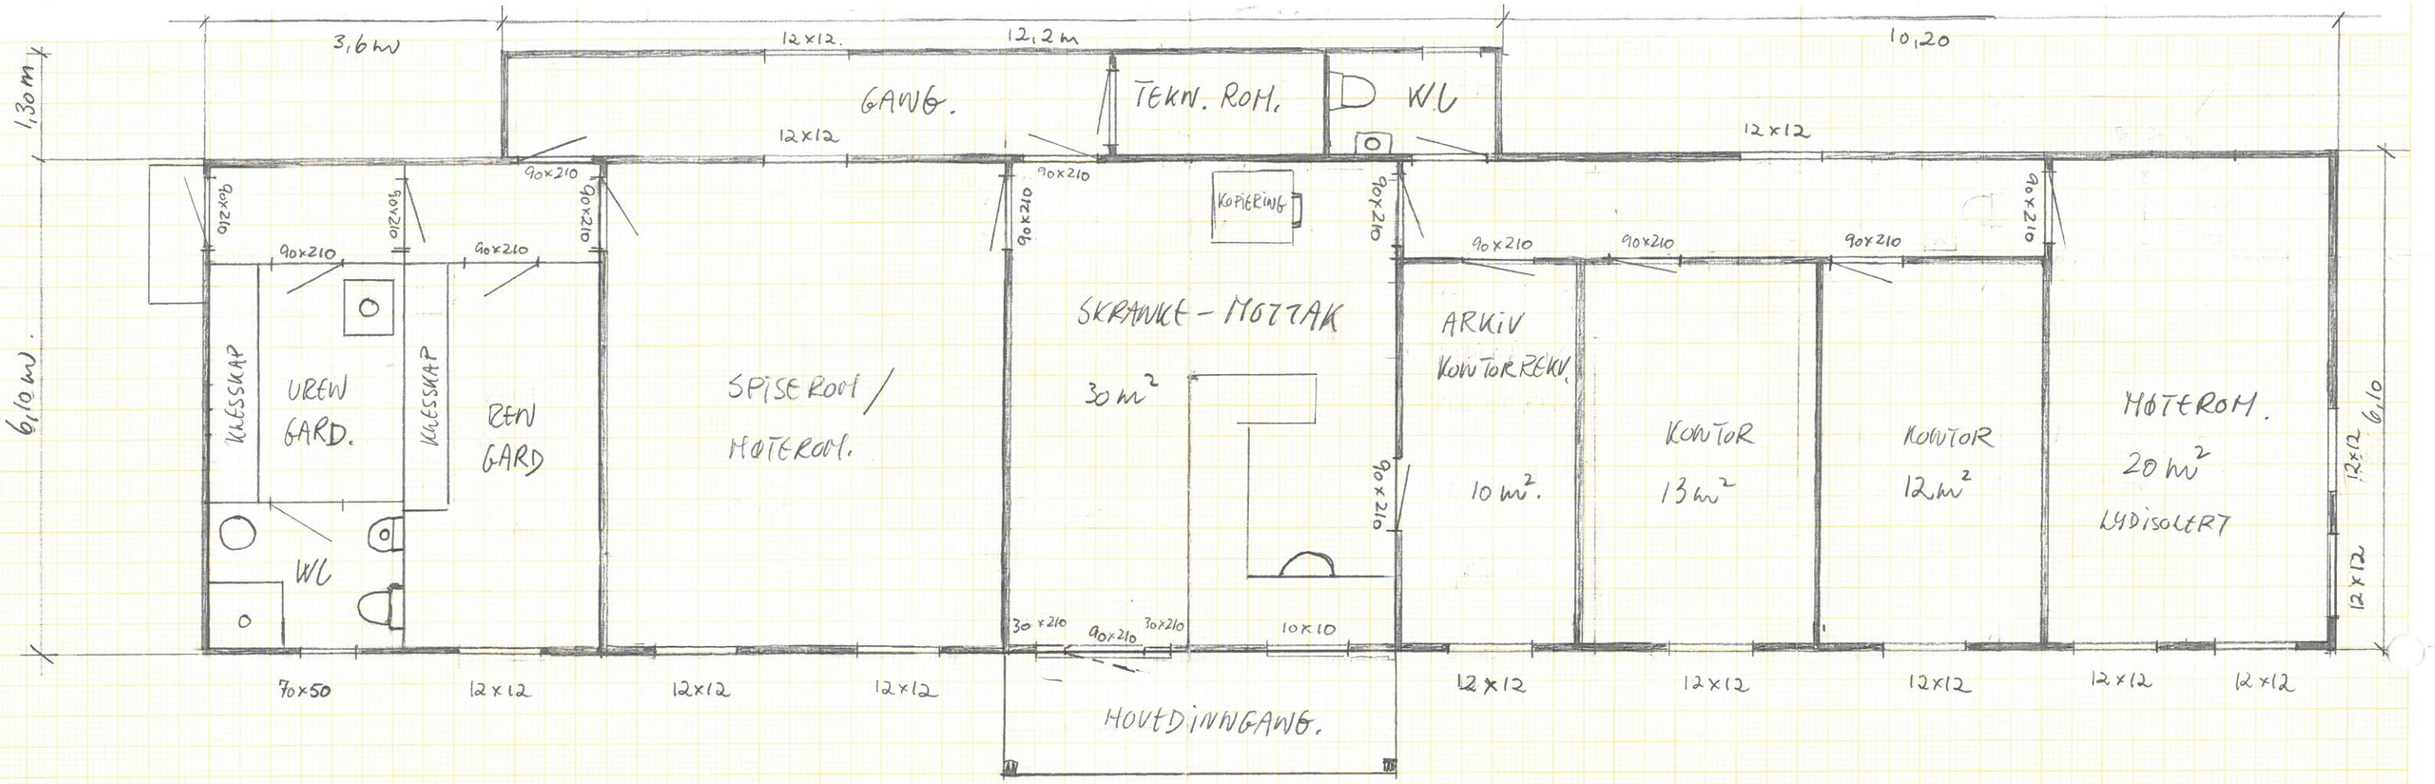

M=1:75. Areal 175 m².

PLAN

ØVRIG AREAL: 5 ansatte + 4 (vikaren + fremtidig)

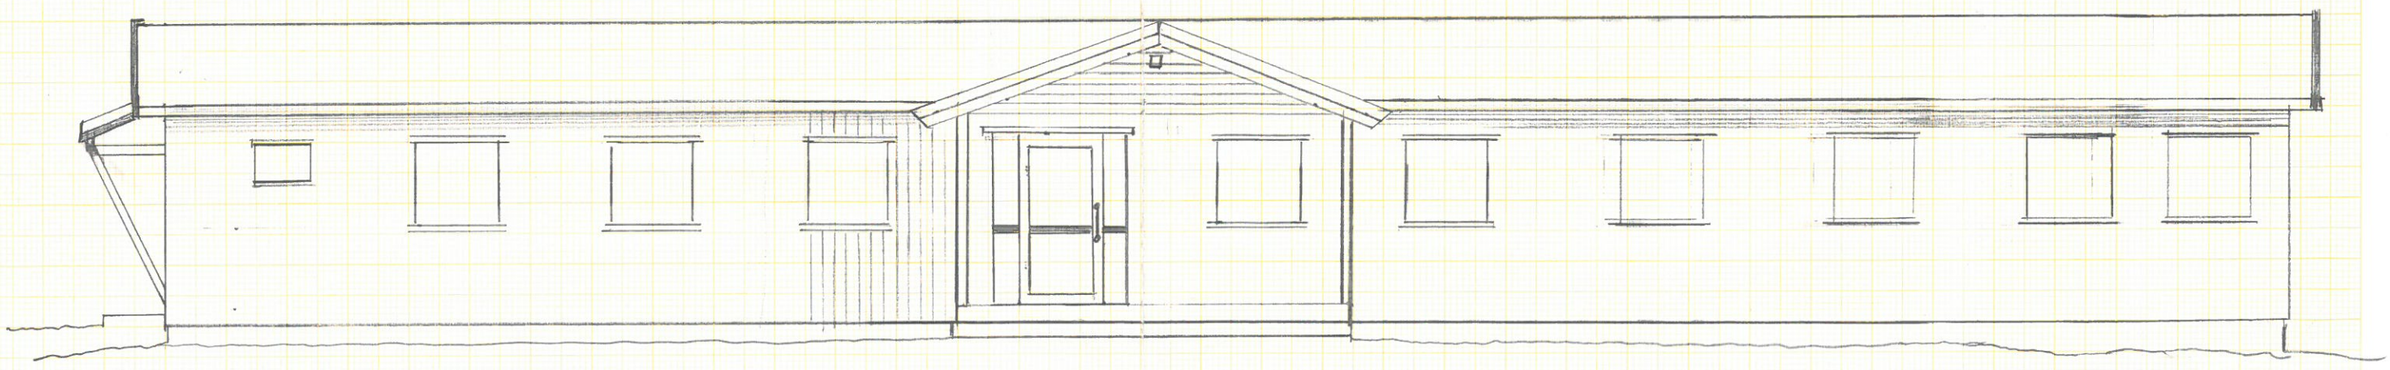

FASADE VEST

ADM. BYGG FRYA MILJØSTASJON

Ringebu, 25/2-15 Gjermund Solheim

Midt-Gudbrandsdal Renovasjonsselskap
Gudbrandsdalsvegen 2016
2630 RINGEBU

Et produkt fra ESSELTE Nr. 611021