


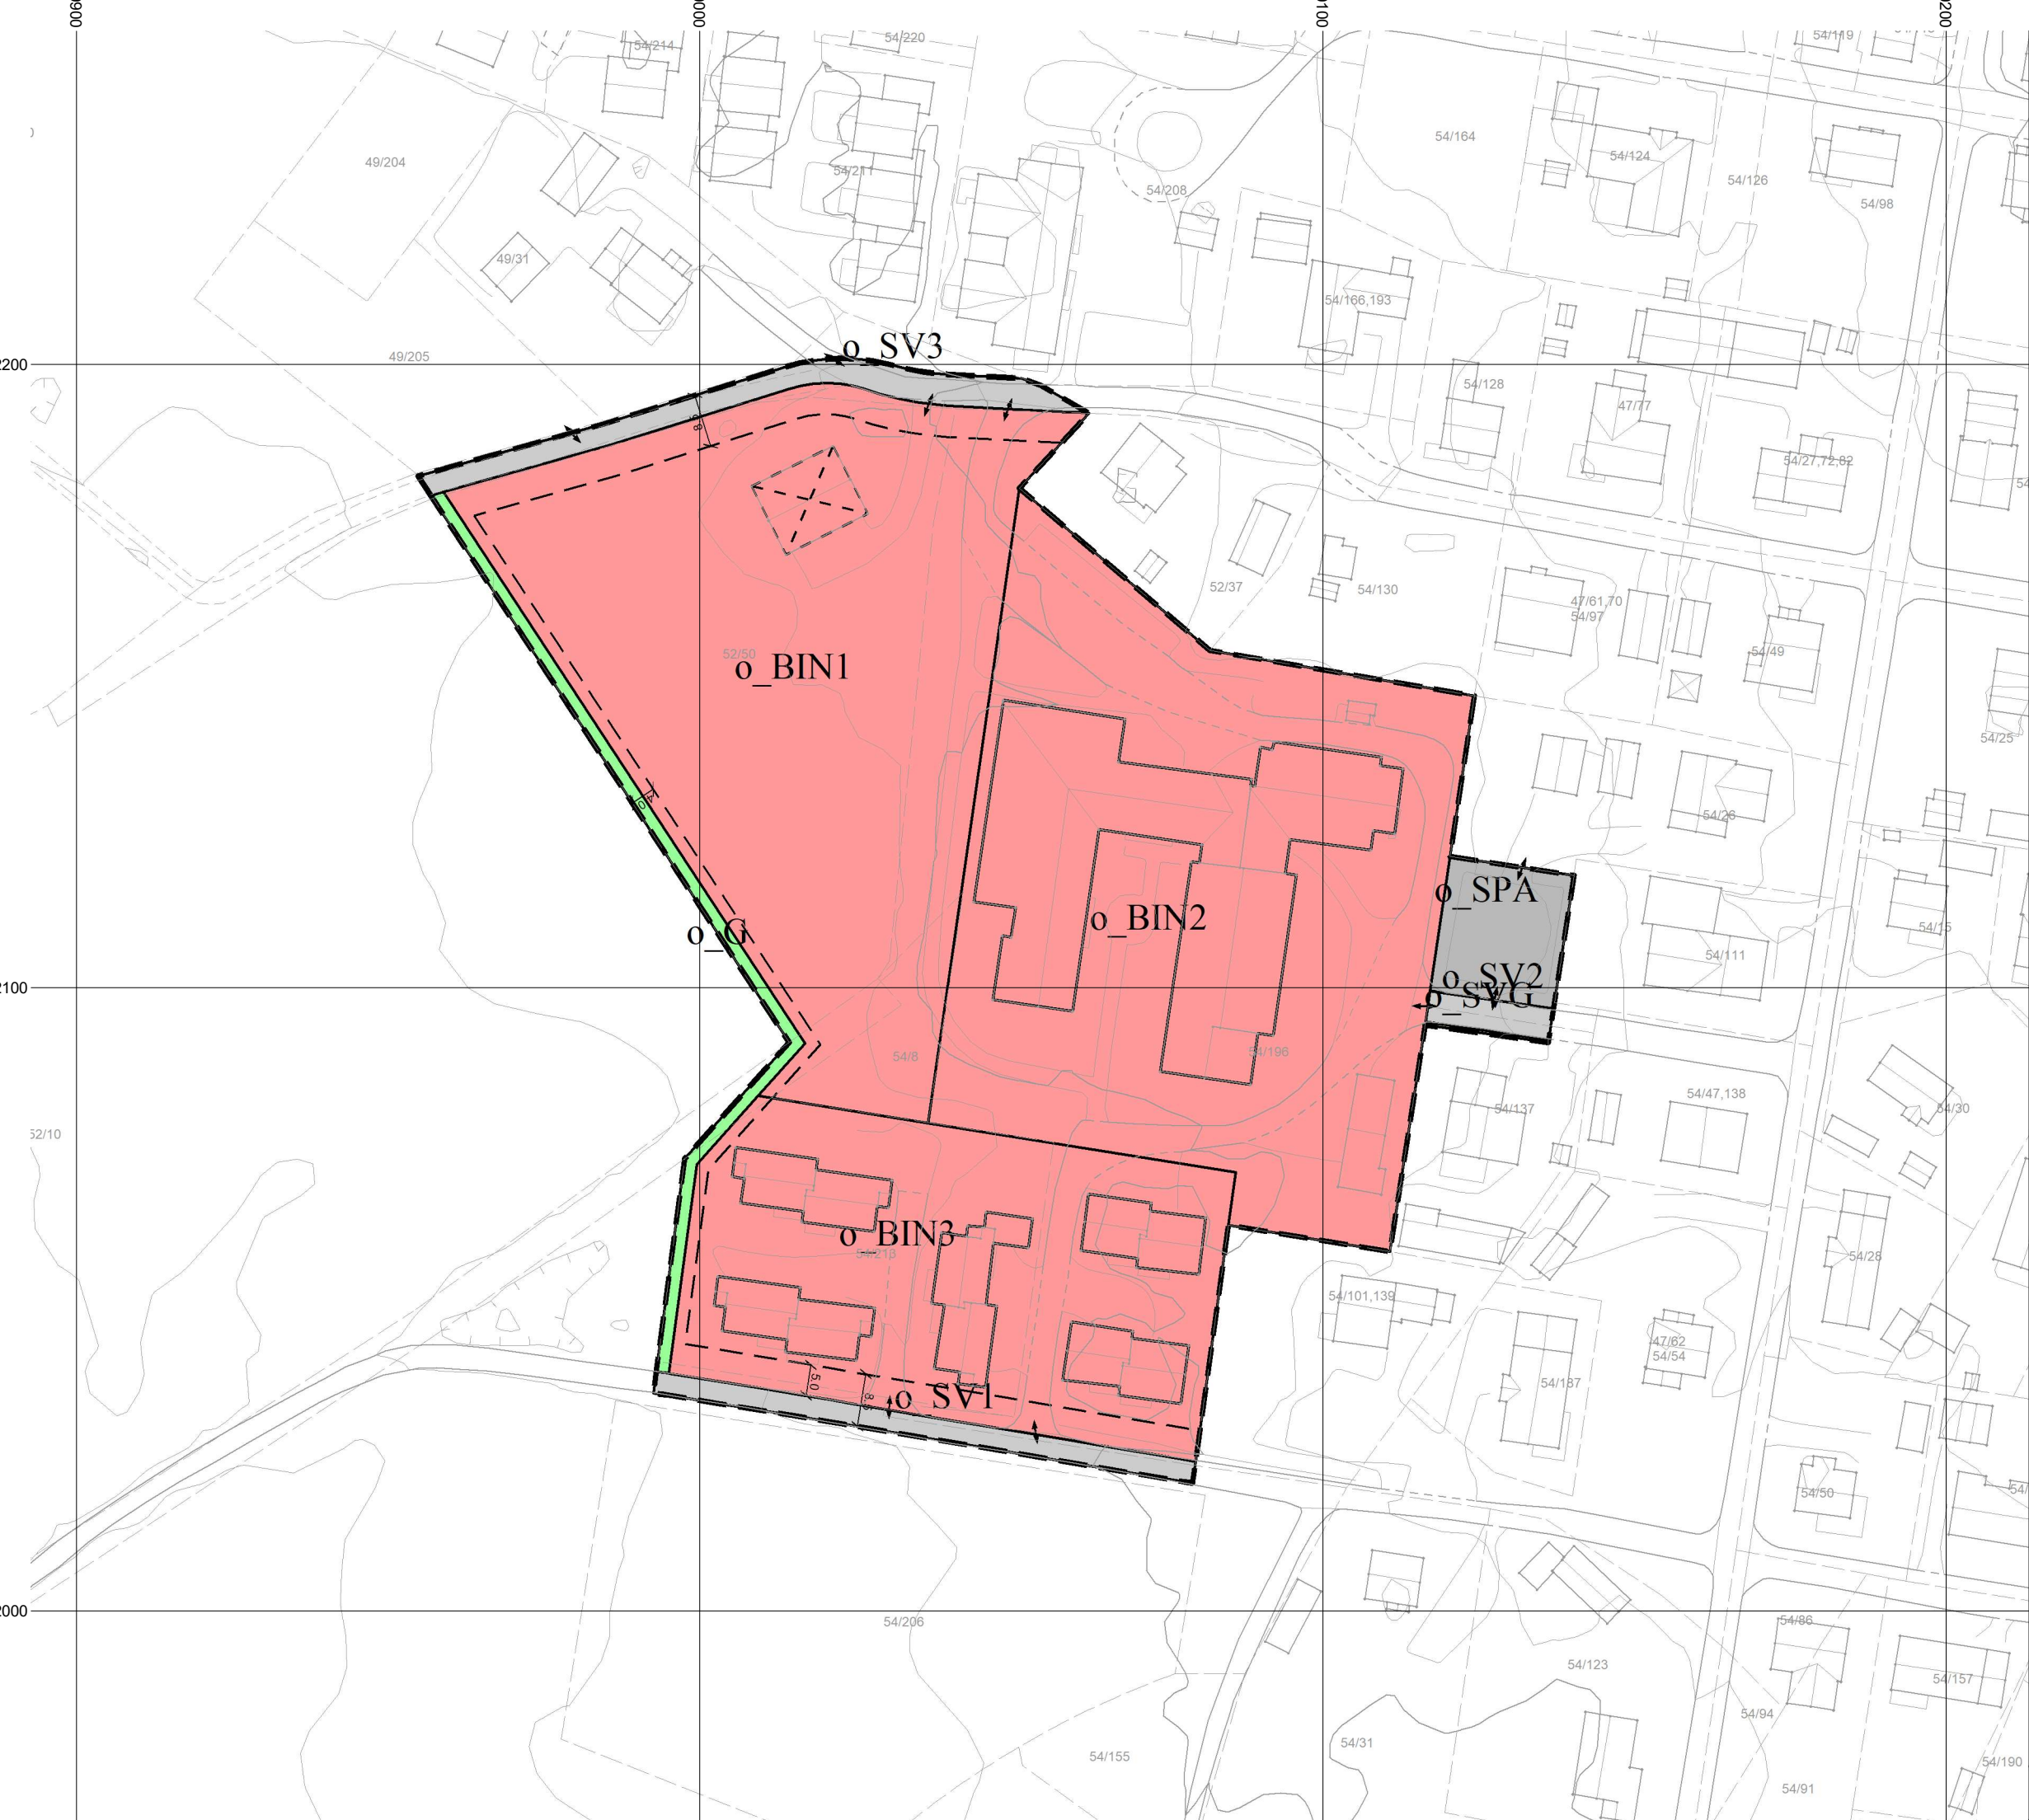

TEGNFORKLARING

Reguleringsplan-Bebyggelse og anlegg (PBL2008 §12-5 NR.1)

Institusjon

Reguleringsplan-Samferdselsanlegg og teknisk infrastruktur (PBL2008 §12-5 NR.2)

Veg

Annen veggrunn - grøntareal

Parkering

Reguleringsplan-Grønnstruktur (PBL2008 §12-5 NR.3)

Grønnstruktur

Reguleringsplan-Felles for PBL 1985 og 2008

Planens begrensning

Formålsgrense

Byggegrense

Bebyggelse som inngår i planen

Bebyggelse som forutsettes fjernet

Målelinje/Avstandslinje

Avkjørsel

Reguleringsplan for
Ringebu omsorgsboliger og eldresenter

MED TILHØRENDE REGULERINGSBESTEMMELSER

SAKSBEHANDLING IFLG. PLAN- OG BYGNINGSLOVEN	SAKSNR.	DATO	SIGN.
Kunngjøring av oppstart 1. gangs behandling i det faste utvalget for plansaker Offentlig ettersyn fra til 2. gangs behandling i det faste utvalget for plansaker Offentlig ettersyn fra til 3. gangs behandling i det faste utvalget for plansaker Offentlig ettersyn fra til 4. gangs behandling i det faste utvalget for plansaker		17.11.2017	KTR
Kommunestyrets vedtak			
Kunngjøring av plan Mindre endring av plan Mindre endring av plan			

Kilde for basiskart: FKB
Dato for basiskart: 11.09.2018
Koordinatsystem: EUREF89 UTM sone 32
Høydegrunnlag: NN2000
Kartmålestokk: 1:1000
Ekvidistanse: 1 m

0 10 20 30 40 50 60 70 80 m

Arealplan-ID: **0520201709**
Forslagsstiller: Ringebu kommune
Produsert av: Ringebu kommune
Siste revisjon: 11.09.2018
Revidert av: KTR

Ringebu kommune