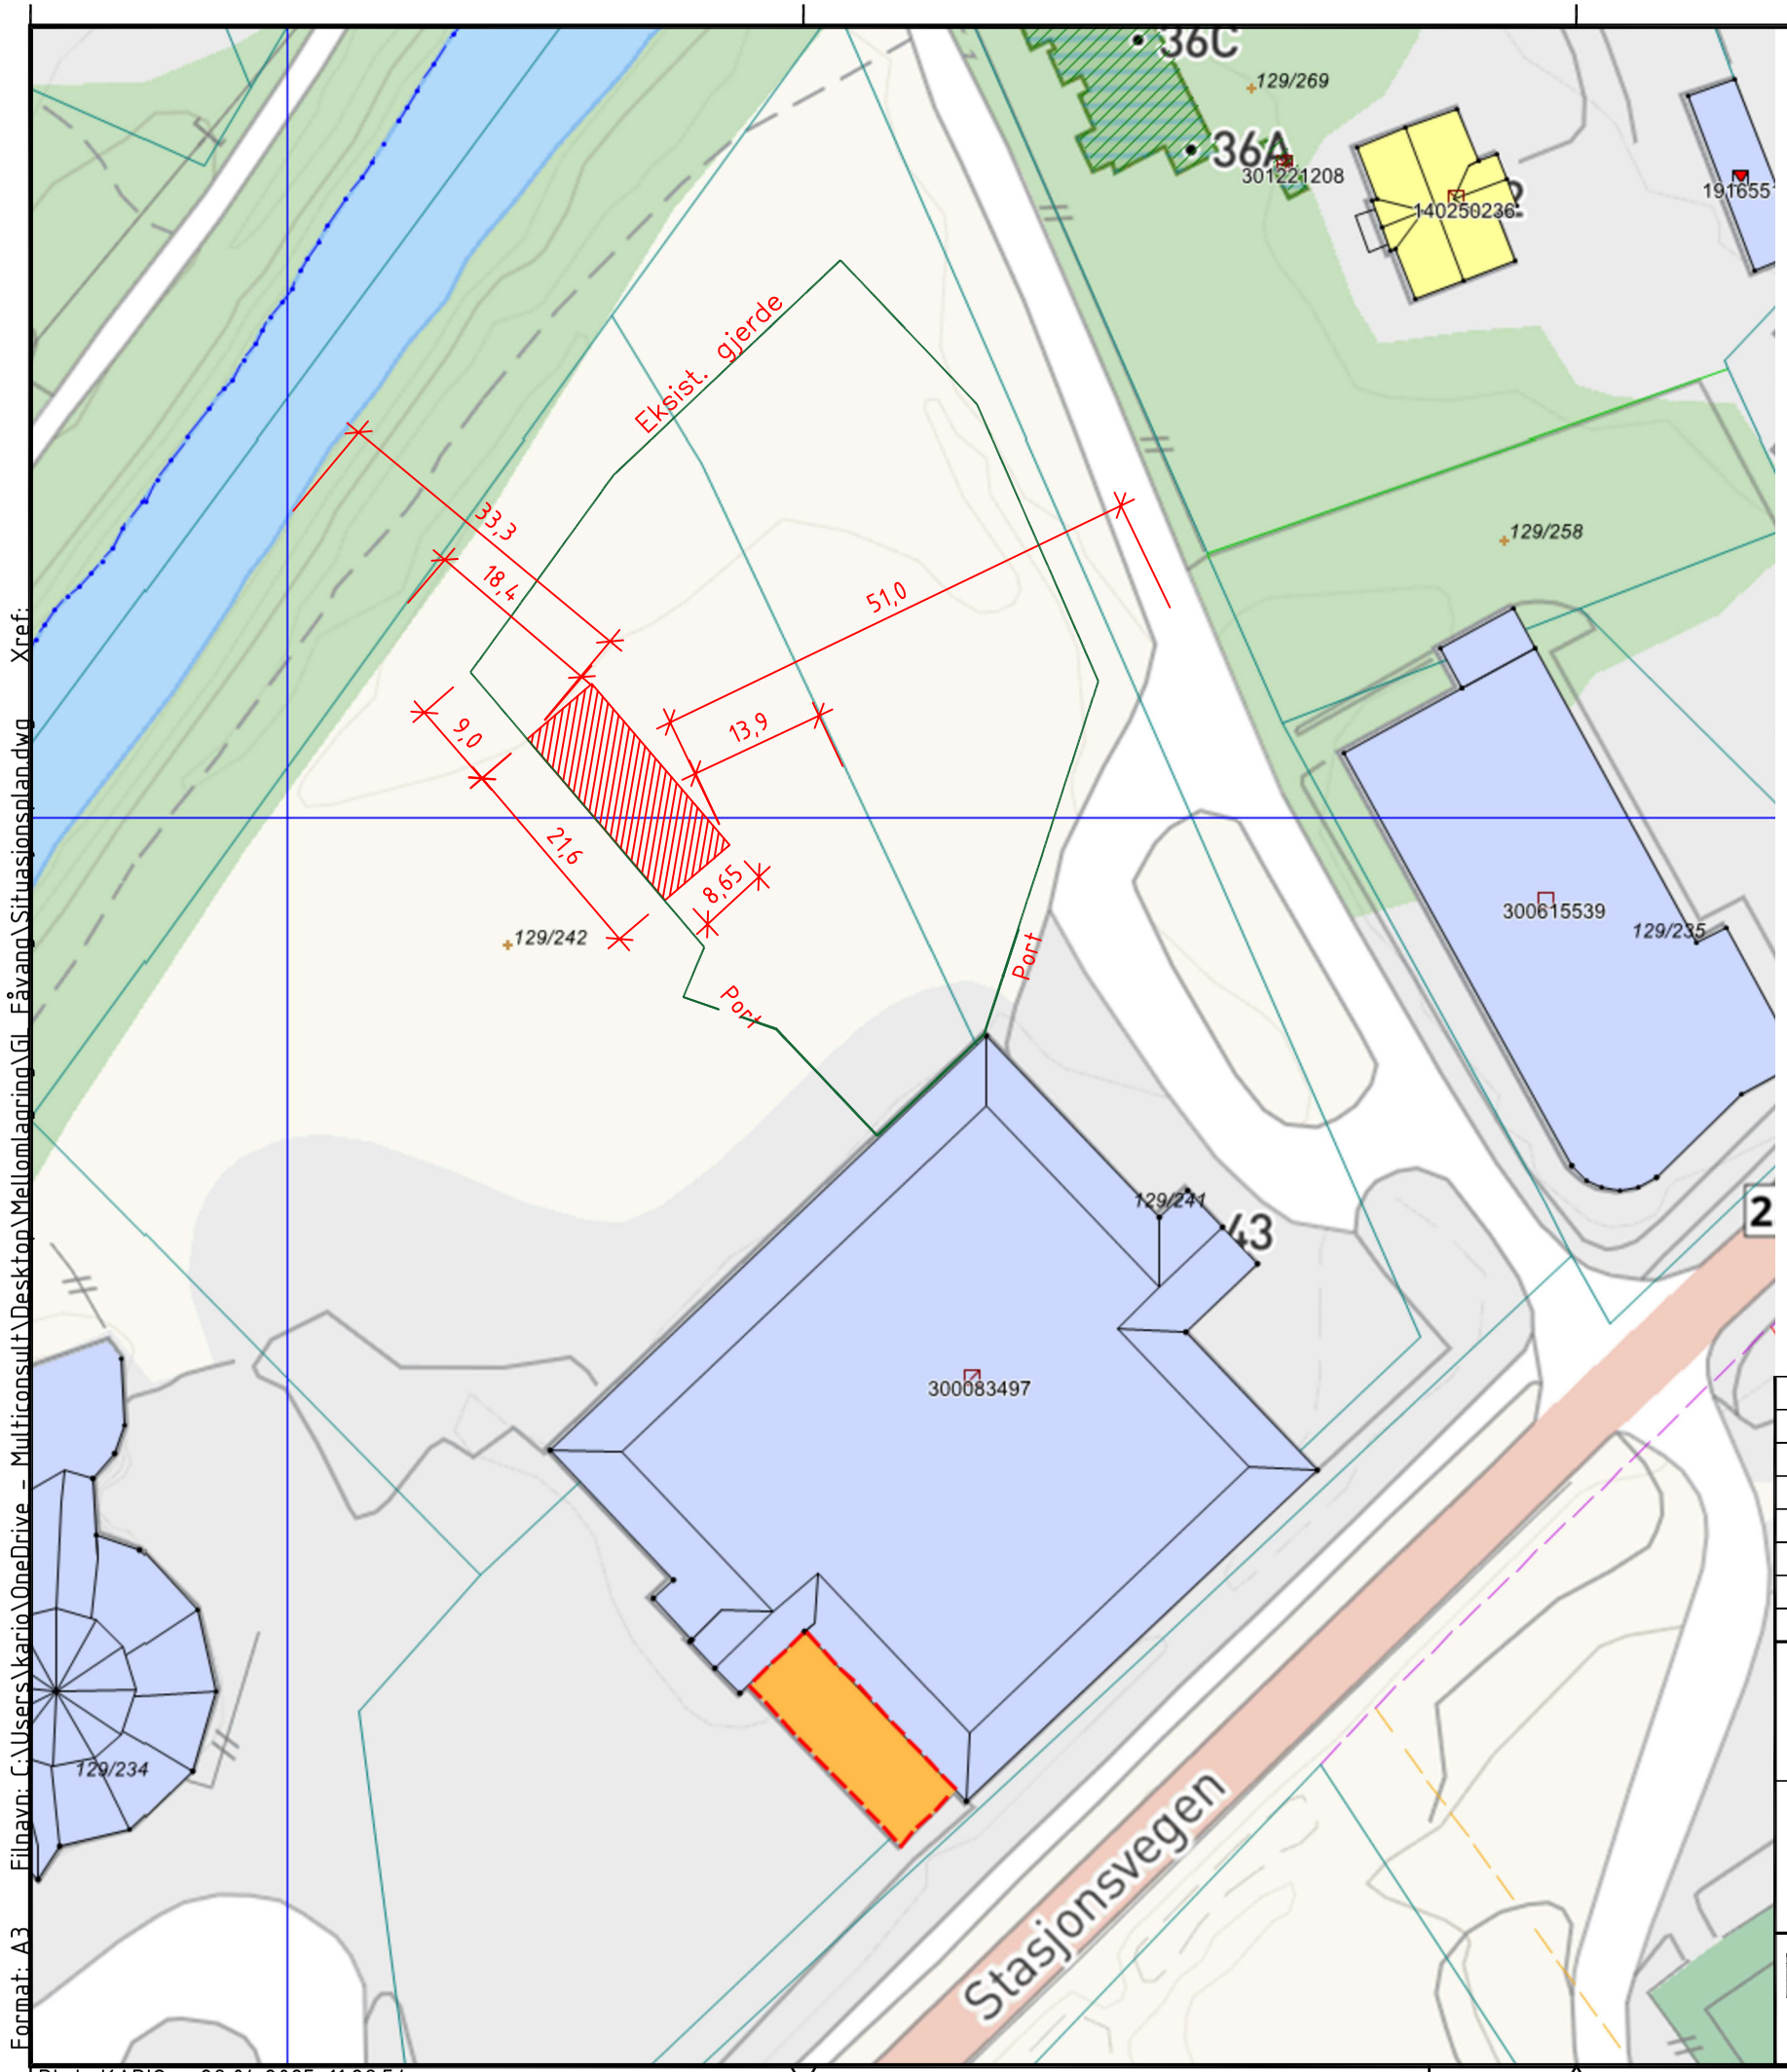

Rev.	Beskrivelse	Dato	Tegn.	Kontr.	Godkj.

Gausdal Landhandleri Fåvang
TAKOVERBYGG/SKJERMTAK

SITUASJONSPLAN

Fag
Format: A3
Dato: 10.04.25
Format/Målestokk: 1:750

Multiconsult
www.multiconsult.no

Status	Konstr./Tegnet	Kontrollert	Godkjent
Byggemelding	KO	HE	KO

Oppdragsnr.	Tegningsnr.	Rev.
10266512-02	01	

Format: A3 Filnavn: C:\Users\kario\OneDrive - Multiconsult\Desktop\Mellomlagring\GL_Fåvang\Situasjonsplan.dwg Xref:

Plot: KARIO 29.04.2025 11:29:54