

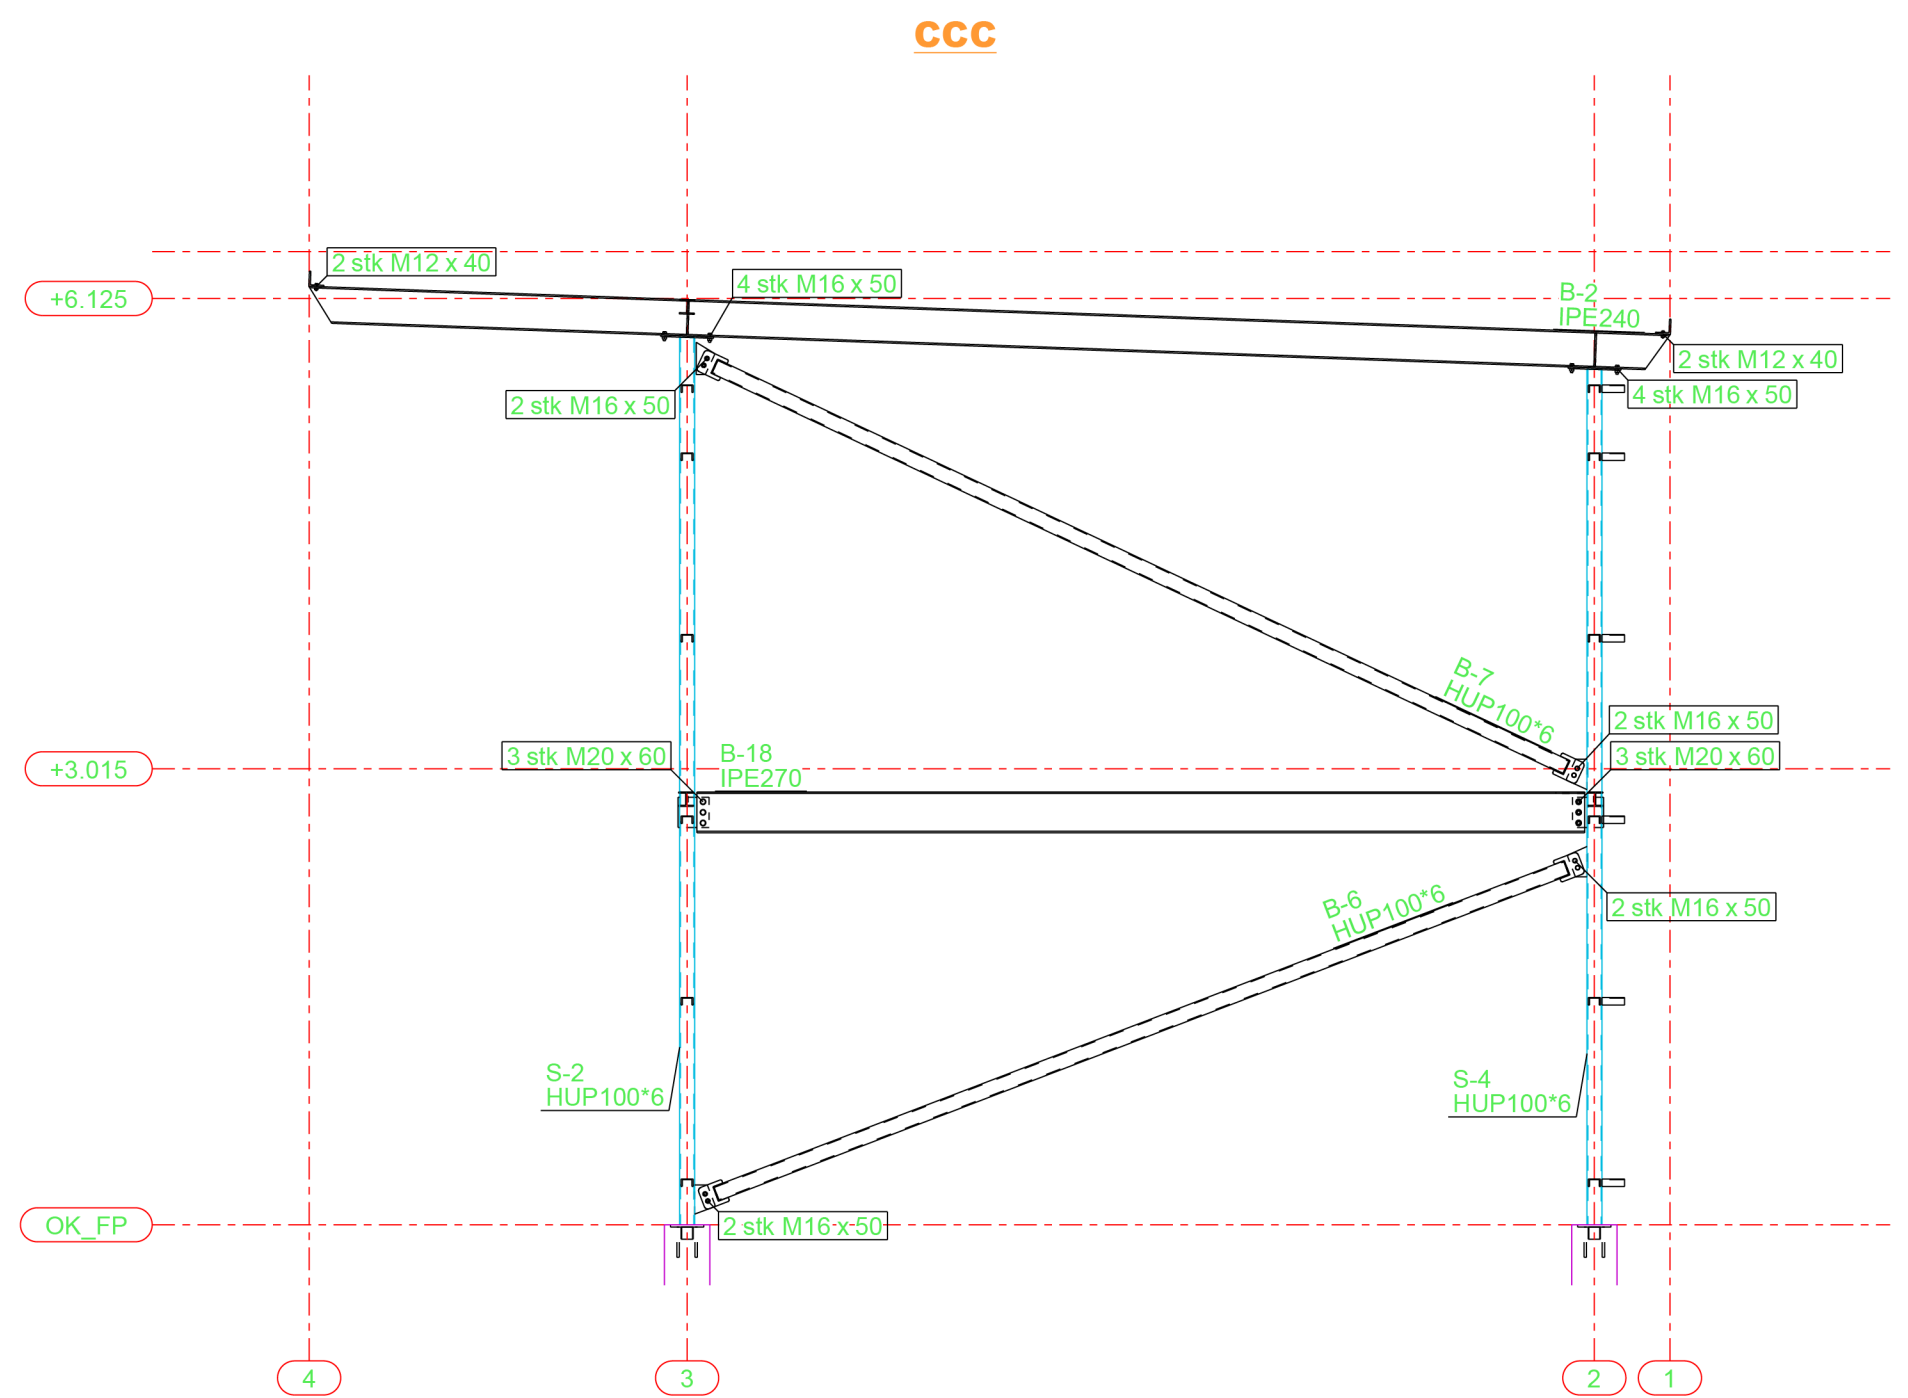
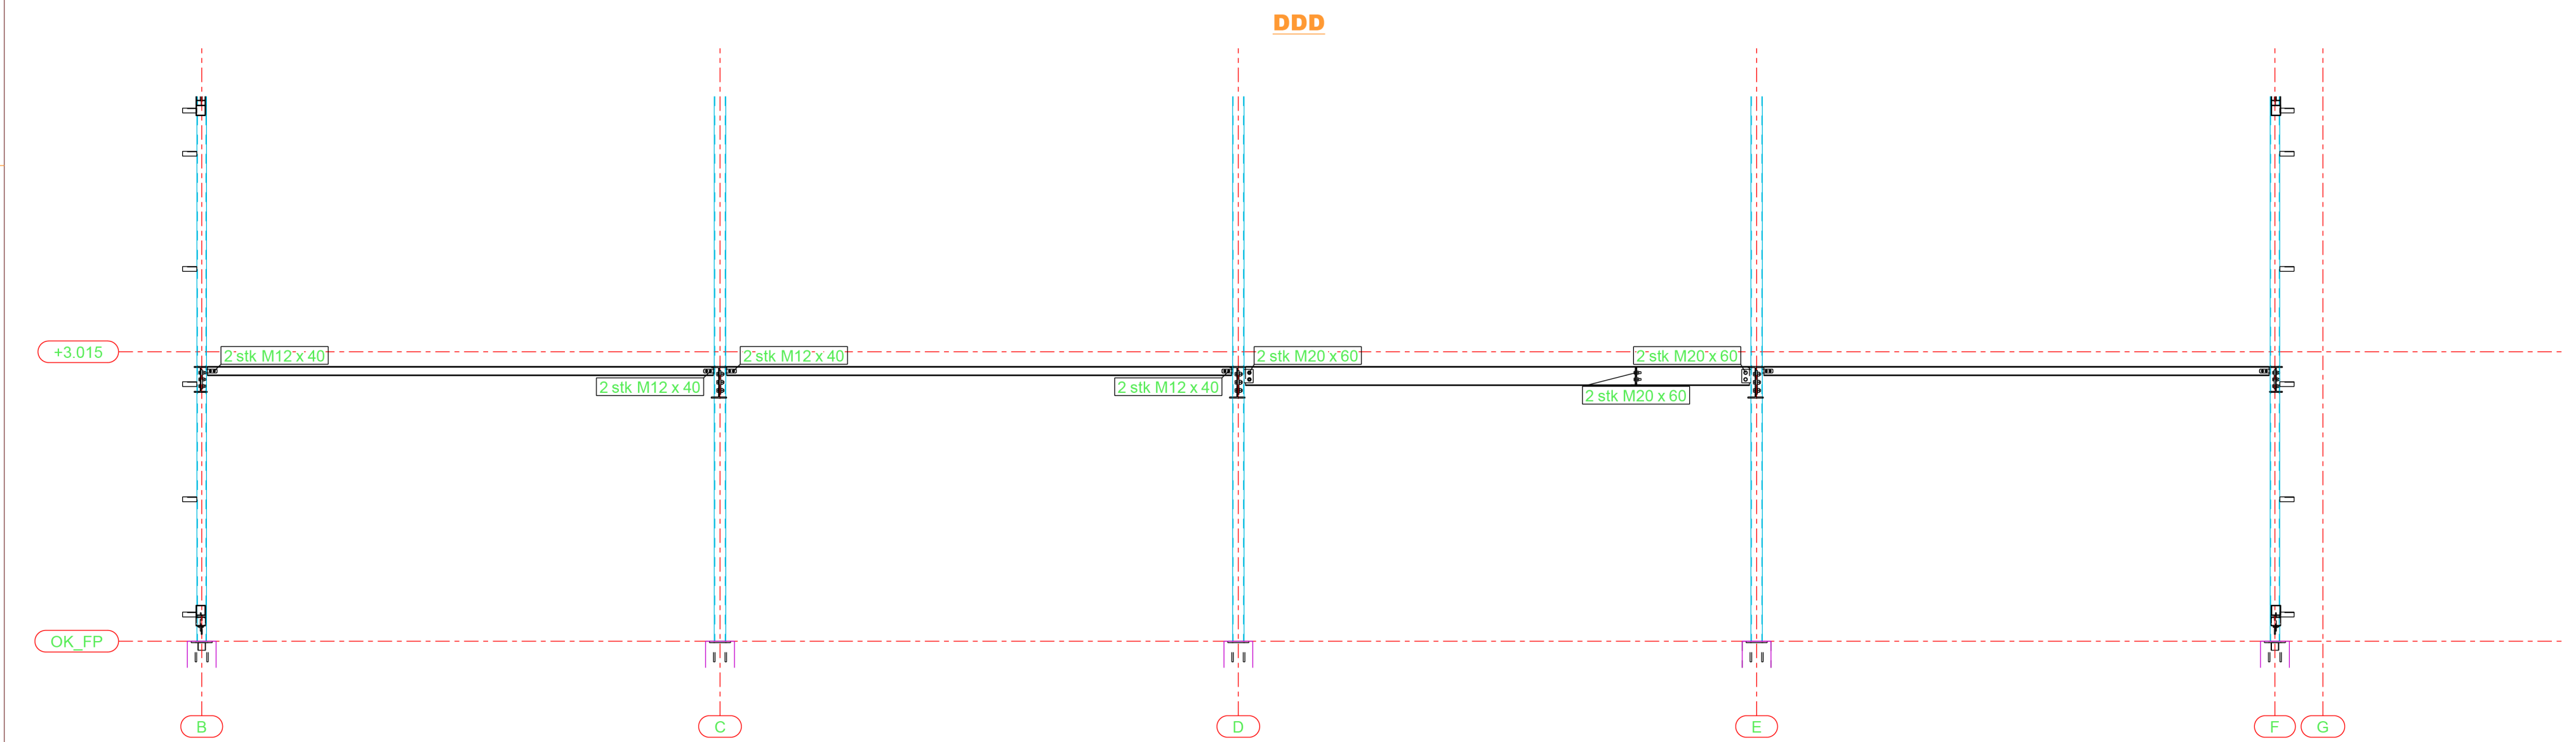
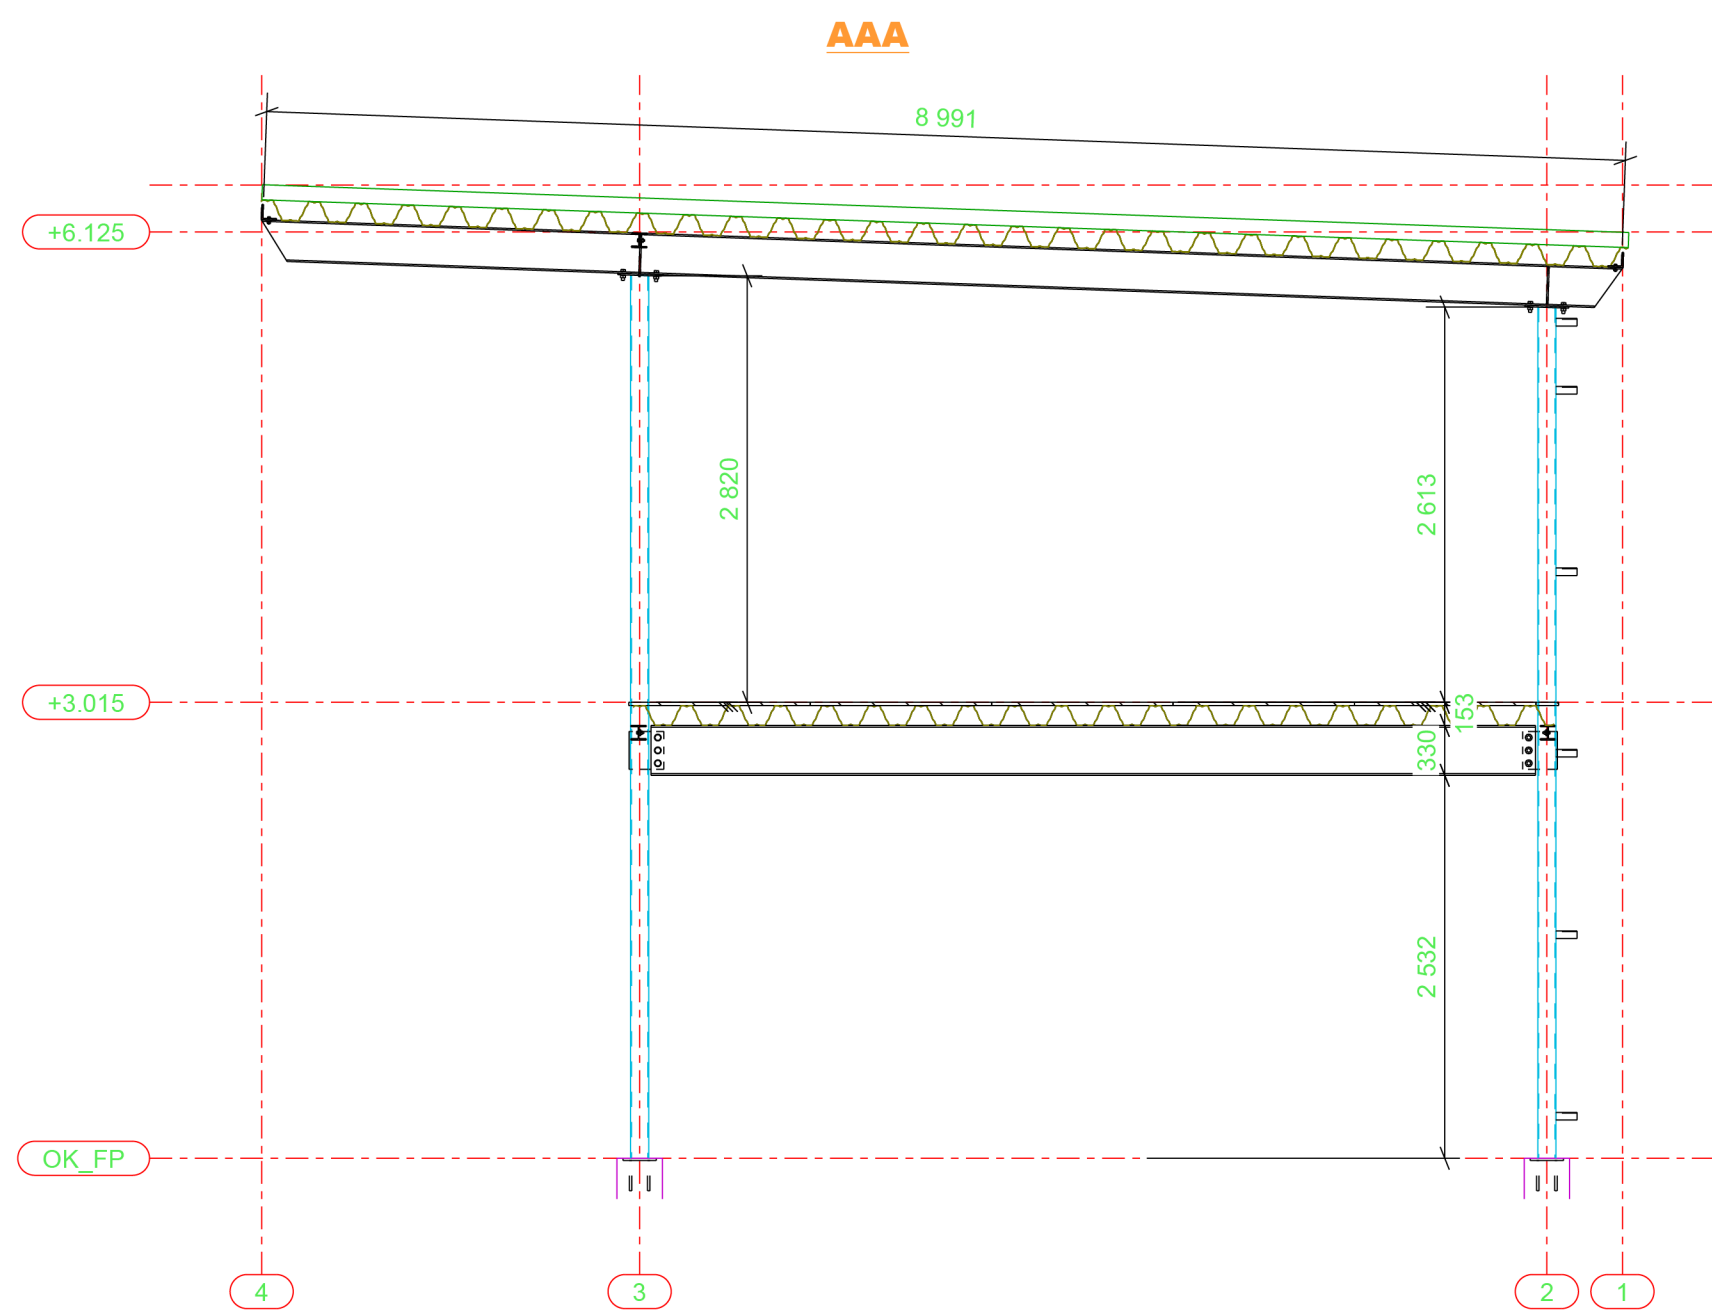


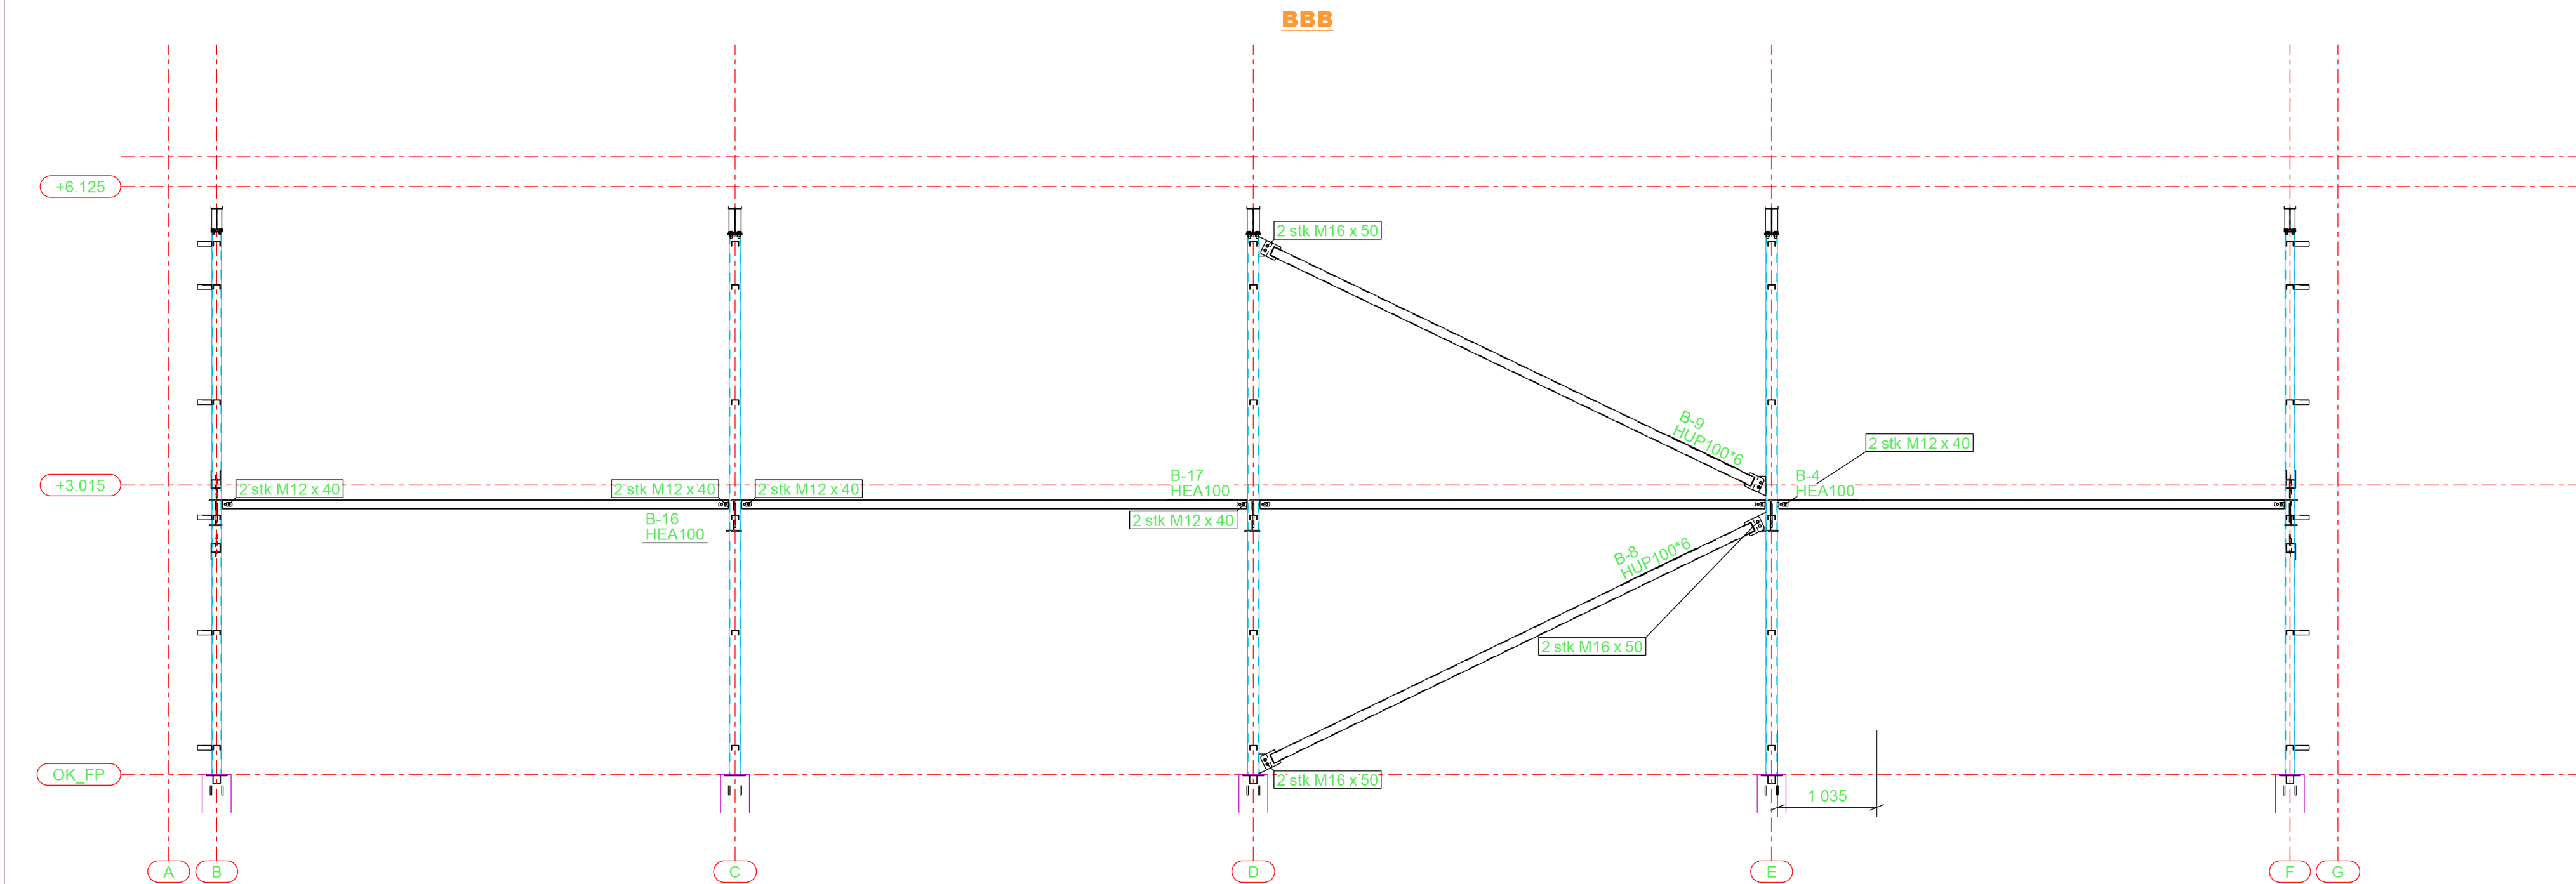

SØYLETABELL				
Søyle Nr.	Profil	Antall	Uk kote	
S-1	HUP100*6	1	+521.015	
S-2	HUP100*6	1	+521.015	
S-3	HUP100*6	1	+521.015	
S-4	HUP100*6	1	+521.015	
S-5	HUP100*6	1	+521.015	
S-6	HUP120*6	1	+521.015	
S-7	HUP120*6	1	+521.015	
S-8	HUP120*6	1	+521.015	
S-9	HUP120*6	1	+521.015	
S-10	HUP120*6	1	+521.015	
S-11	HUP120*6	1	+521.015	

BJELKETABELL				
Bjelke Nr.	Profil	Antall	Vekt	
B-1	IPE240	1	289	
B-2	IPE240	1	289	
B-3	HEA100	2	90	
B-4	HEA100	2	91	
B-5	IPE270	3	342	
B-6	HUP100*6	2	109	
B-7	HUP100*6	2	113	
B-8	HUP100*6	1	101	
B-9	HUP100*6	1	101	
B-10	IPE330	1	297	
B-11	IPE330	1	299	
B-12	IPE330	1	299	
B-13	IPE330	1	299	
B-14	IPE330	1	299	
B-15	IPE270	1	219	
B-16	HEA100	2	91	
B-17	HEA100	3	90	
B-18	IPE270	1	219	
B-19	L100*10	2	90	
B-20	L100*10	2	90	
B-21	L100*10	2	90	
B-22	HEA100	2	90	
B-23	L100*10	2	168	
B-24	IPE200	1	85	
B-25	IPE200	1	122	
B-26	IPE200	1	123	

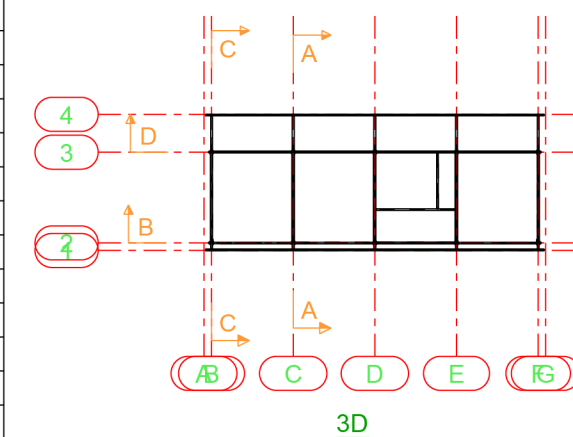

INNSTØPINGSGODS			
Pos Nr.	Profil	Antall	
FP-1	15 X 220 X 220	6	
FP-2	15 X 220 X 220	4	

Rev	Beskrivelse	Dato	Tegnet av	Kontrollert av
Oppdragslever:	Bolting: Kvalitet 8.8 CE bolter	Sveising: Generelt a-mål: 4mm	Overflate: Pri.NC55***	Tegnet dato: 28.04.2025
Hovedentreprenør:	Toleranseklasse: 1	CE-merking: JA		Kontrollert av: Jørn Rismoen
Snitt	Utførelsesklasse:	Andre anmerkinger:		Kontrollert dato: 30.04.2025
Montasje	Standard: NS-EN 1090-2	Tegnet av: Lars Dybendal		
Prosjekt: Gaus Fåvang		Prosj. nr. 1680/25	Målestokk 1:50	1:500
Tegnet av: B41-ABCD				Rev.

