


X:\nor\oppgdrag\lillehammer\5190636\BIM\VA_T\A\K\KILAY_I_VA_2024_1-4000.dwg - PetTho - Plottet: 2025-03-21, 10:01:49 - LAYOUT = H001 - XREF = LAY_I_VA_2024_selvfall_ramme_1-1000, Grunntkart_Mars-2023, T_VA_2024_NY_ramme_1-1000

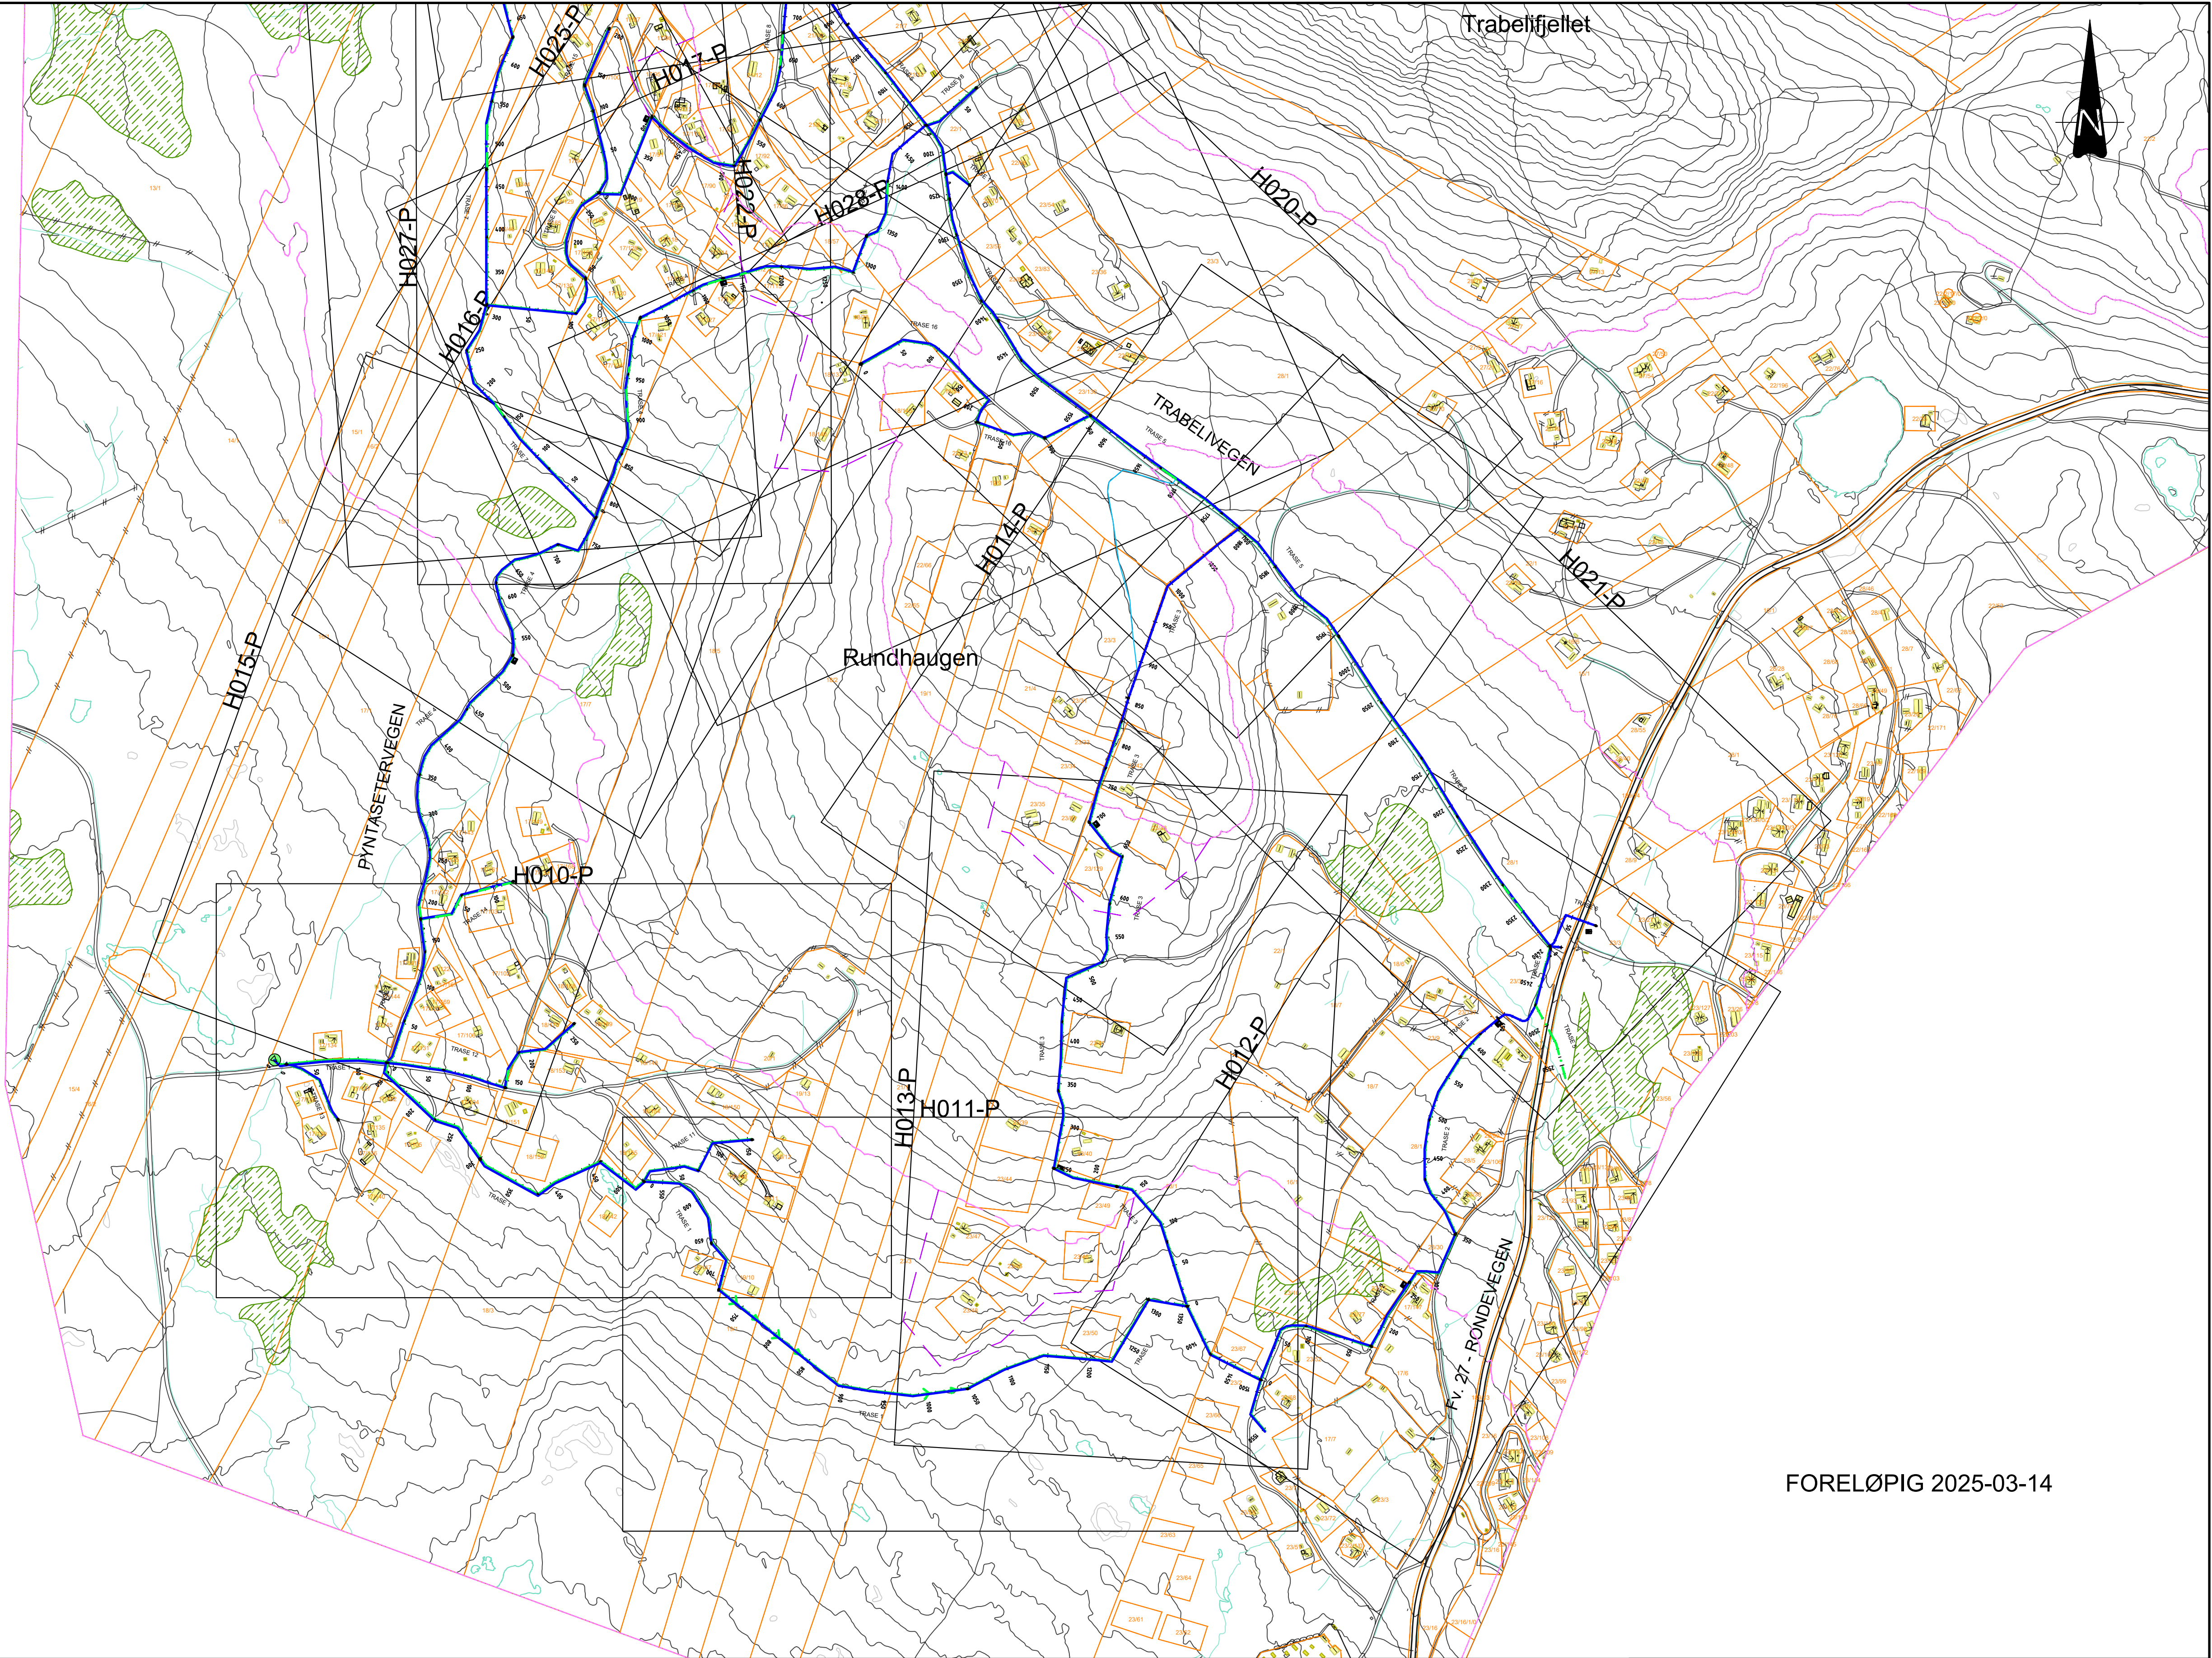

FORELØPIG 2025-03-14

TEGNFORKLARING

VANNLEDNING
PUMPELEDN. SPV.
SPILLVANNsledn.
STIKKL. VANN

STIKKL. SPILLVANN

ANTATT TRYKKSONEGRENSE

REDUKSJONSVENTIL

PUMPESTASJON AVLØP

PUMPESTASJON TRYKKAVLØP

EKSIST.




PLANLAGT ANLEGG
I REGI AV RINGEBU K.



MULIG FRAMTIDIG
VIDEREFØRING/PRIVATE ANL.



MERKNADER:

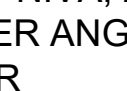- TRYKKSONEGRENSER ANGITT PÅ TEGNING ER HENTET FRA RAMMEPLAN VA . EKSAKT TRYKK I TILKOBLINGSPUNKTER MÅ KONTROLLERES OG Plassering av reduksjonsventiler må vurderes i DETALJPROSJEKTERING.
- DET BØR ETABLERES KOMPLETT TRYKKREDUKSJON FOR ALLE PRIVATE VANNINNTAK
- VA-LEDNINGER SKAL LEGGES FROSTFRITT. ISOLERES DER DE IKKE LIGGER PÅ FROSTFRITT NIVÅ, 2,5M
- VANNKUMMER I HØYBREKK ER ANGITT MED SYMBOL,  OG NAVN VL, FOR LUFTEKUMMER

D01	2025-03-14	For godkjenning hos oppdragsgiver	PetTho	FrMko	FrMko
Rev.	Dato	Beskrivelse	Utarbeidet	Fagkontroll	Godkjent

Dette dokumentet er utarbeidet av Norconsult som del av det oppdraget som fremgår nedenfor. Opphavsretten tilhører Norconsult. Dokumentet må bare benyttes til det formål som oppdragsavtalen beskriver, og må ikke kopieres eller gjøres tilgjengelig på annen måte eller i større utstrekning enn formålet tilsier.

RINGEBU KOMMUNE

Målestokk (gjelder A1)

1:4000

VA Trabelivegen, Steintjønnpolia
Overordnet VA-oversiktsplan
Del 1/2

Norconsult	Oppdragsnummer	Tegningsnummer	Revisjon
	5190636	H001	D01