


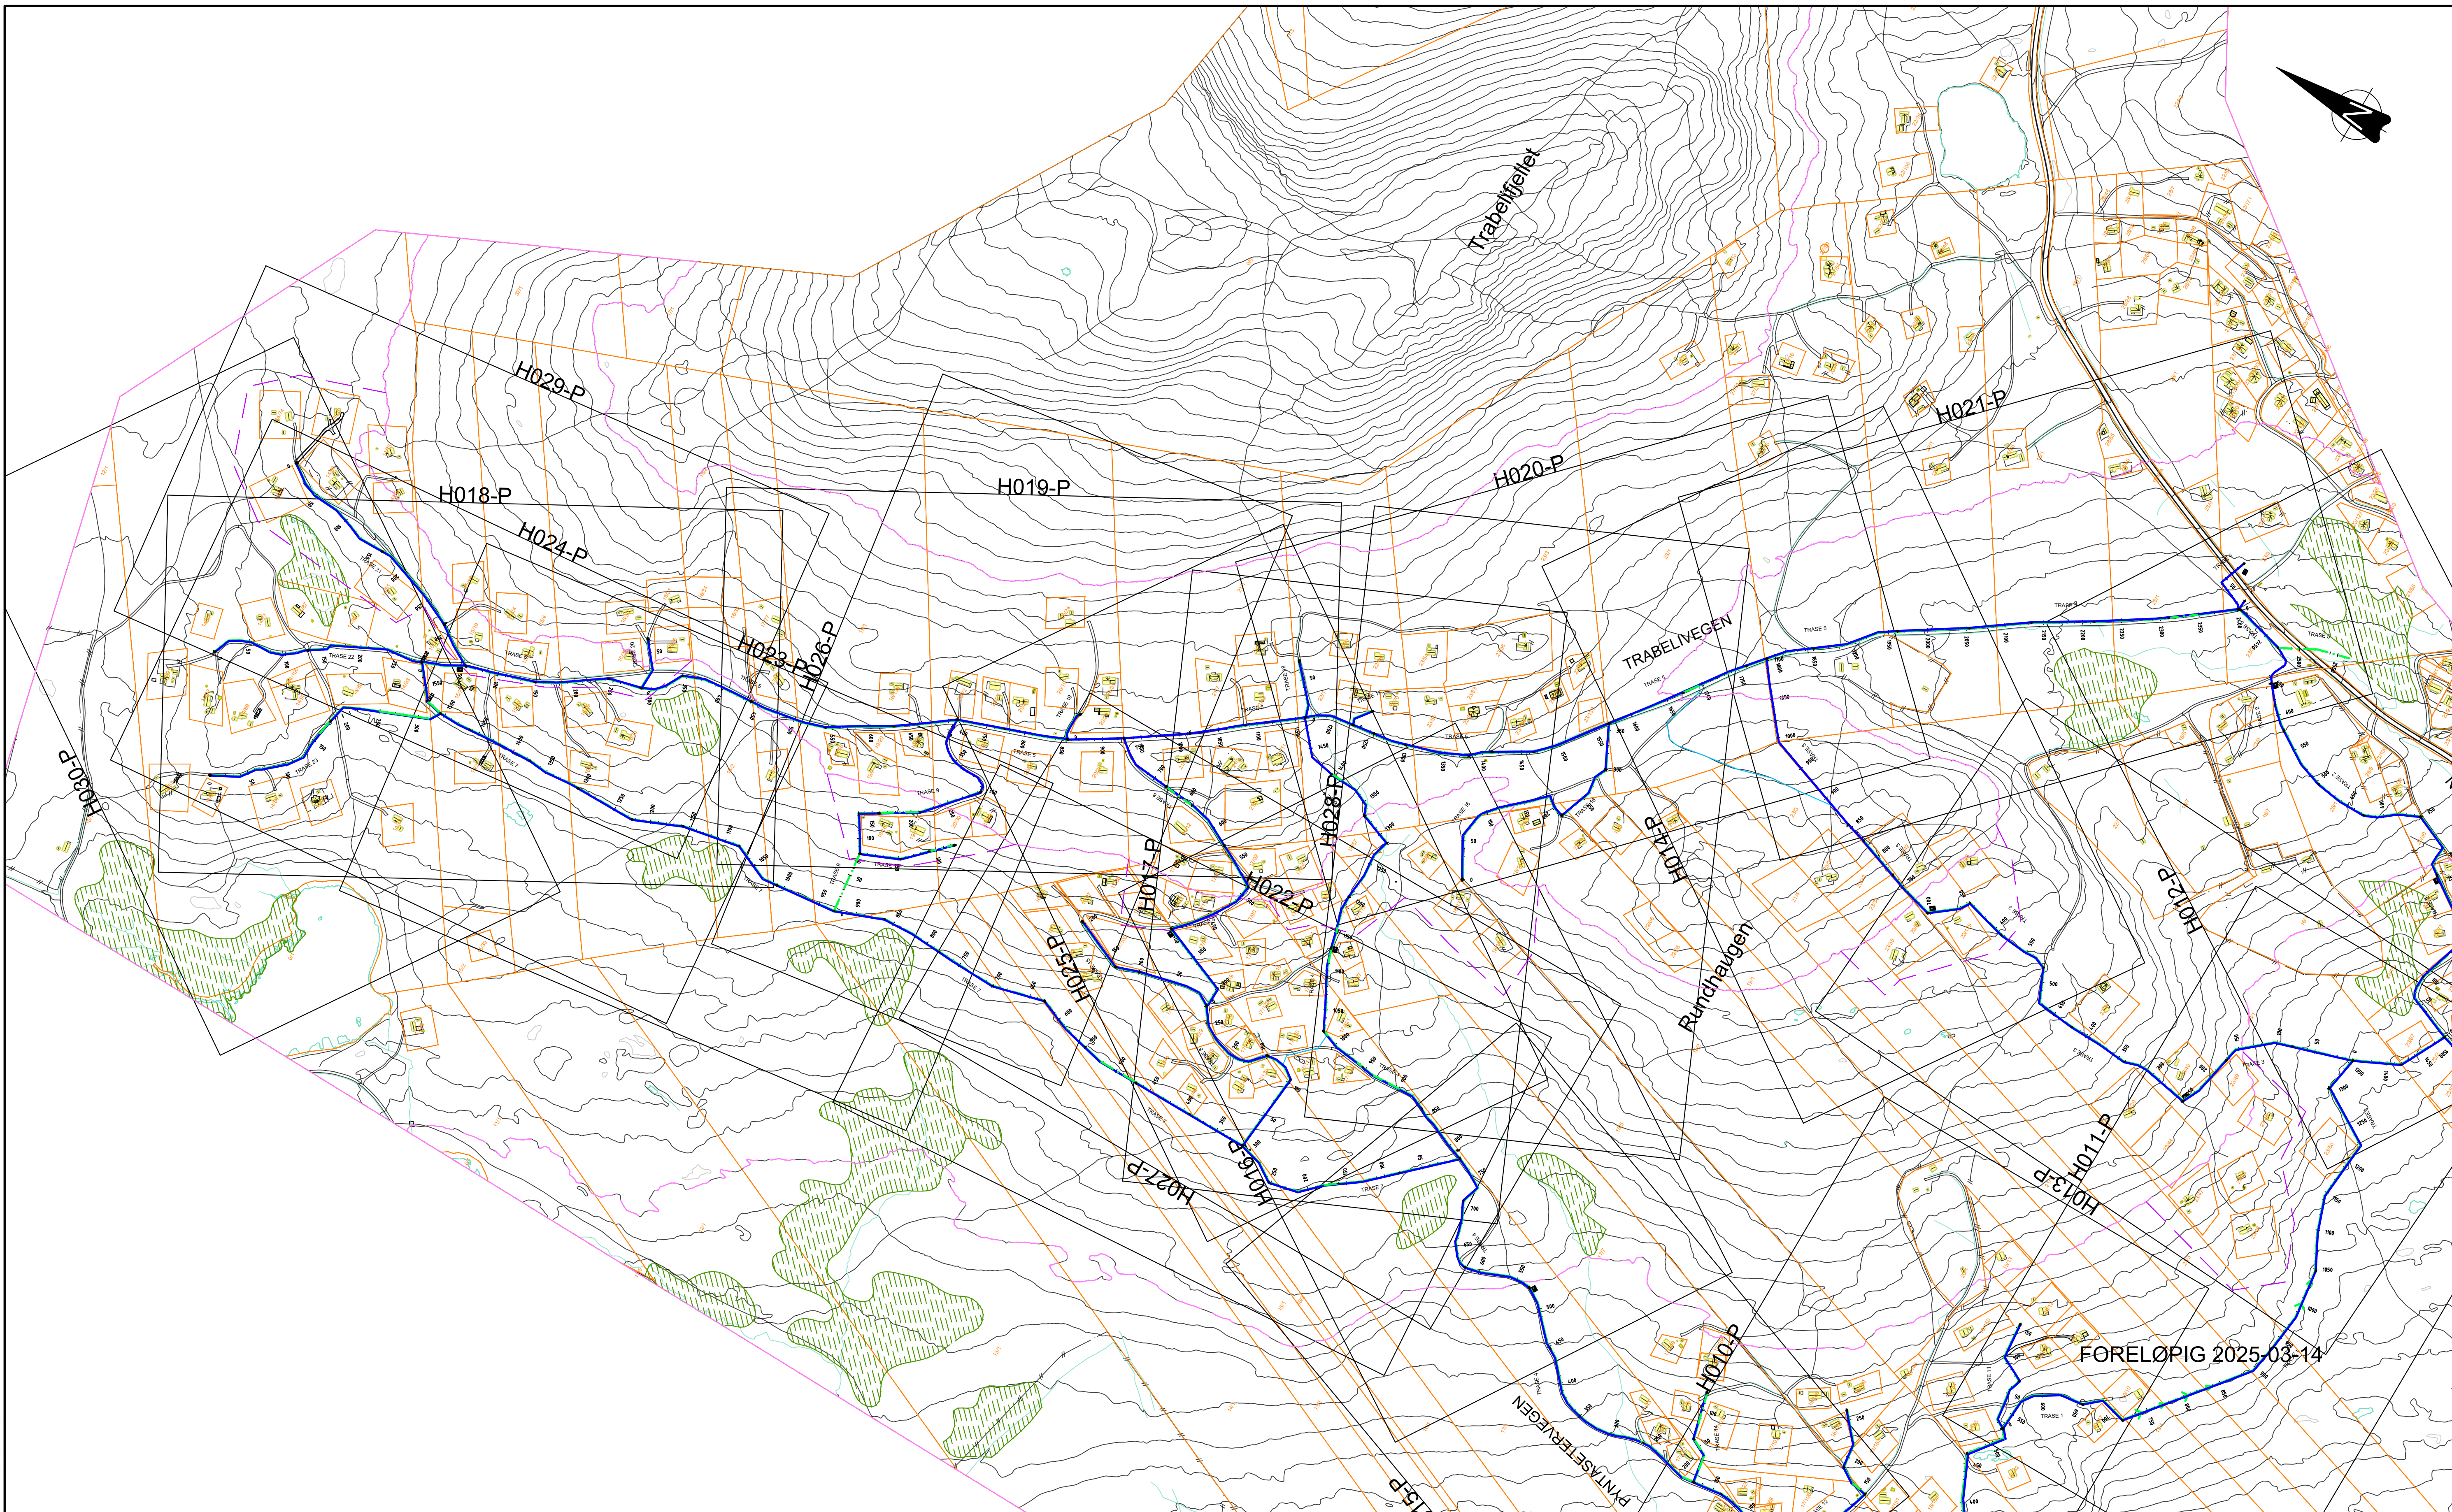

TEGNFORKLARING

VANNLEDNING
PUMPELEDN. SPV.
SPILLVANNsledn.
STIKKL. VANN

STIKKL. SPILLVANN

ANTATT TRYKKSONEGRENSE

REDUKSJONSVENTIL


PUMPESTASJON AVLØP

PUMPESTASJON TRYKKAVLØP


EKSIST.



PLANLAGT ANLEGG I REGI AV RINGEBU K.

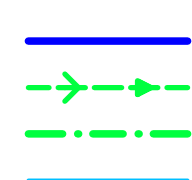

MULIG FRAMTIDIG
VIDEREFØRING/PRIVATE ANL.

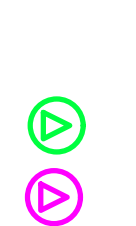

MERKNADER:

- TRYKKSONEGRENSER ANGITT PÅ TEGNING ER HENTET FRA RAMMEPLAN VA.
- EKSAKT TRYKK I TILKOBLINGSPUNKTER MÅ KONTROLLERES OG Plassering av reduksjonsventiler må vurderes i detaljprosjektering.
- DET BØR ETABLERES KOMPLETT TRYKKREDUKSJON FOR ALLE PRIVATE VANNINNTAK
- VA-LEDNINGER SKAL LEGGES FROSTFRITT. ISOLERES DER DE IKKE LIGGER PÅ FROSTFRITT NIVÅ, 2,5M
- VANNKUMMER I HØYBREKK ER ANGITT MED SYMBOL,  OG NAVN VL, FOR LUFTEKUMMER

Dette dokumentet er utarbeidet av Norconsult som del av det oppdraget som fremgår nedenfor. Opphavsretten tilhører Norconsult. Dokumentet må bare benyttes til det formål som oppdragsavtalen beskriver, og må ikke kopieres eller gjøres tilgjengelig på annen måte eller i større utstrekning enn formålet tilsier.

RINGEBU KOMMUNE

Målestokk (gjelder A1)
1:4000

VA Trabelivegen, Steintjønnulla
Overordnet VA-oversiktsplan
Del 2/2

Norconsult 

Oppdragsnummer	5190636
----------------	---------

Tegningsnummer	H002
----------------	------

Revisjon	D01
----------	-----