


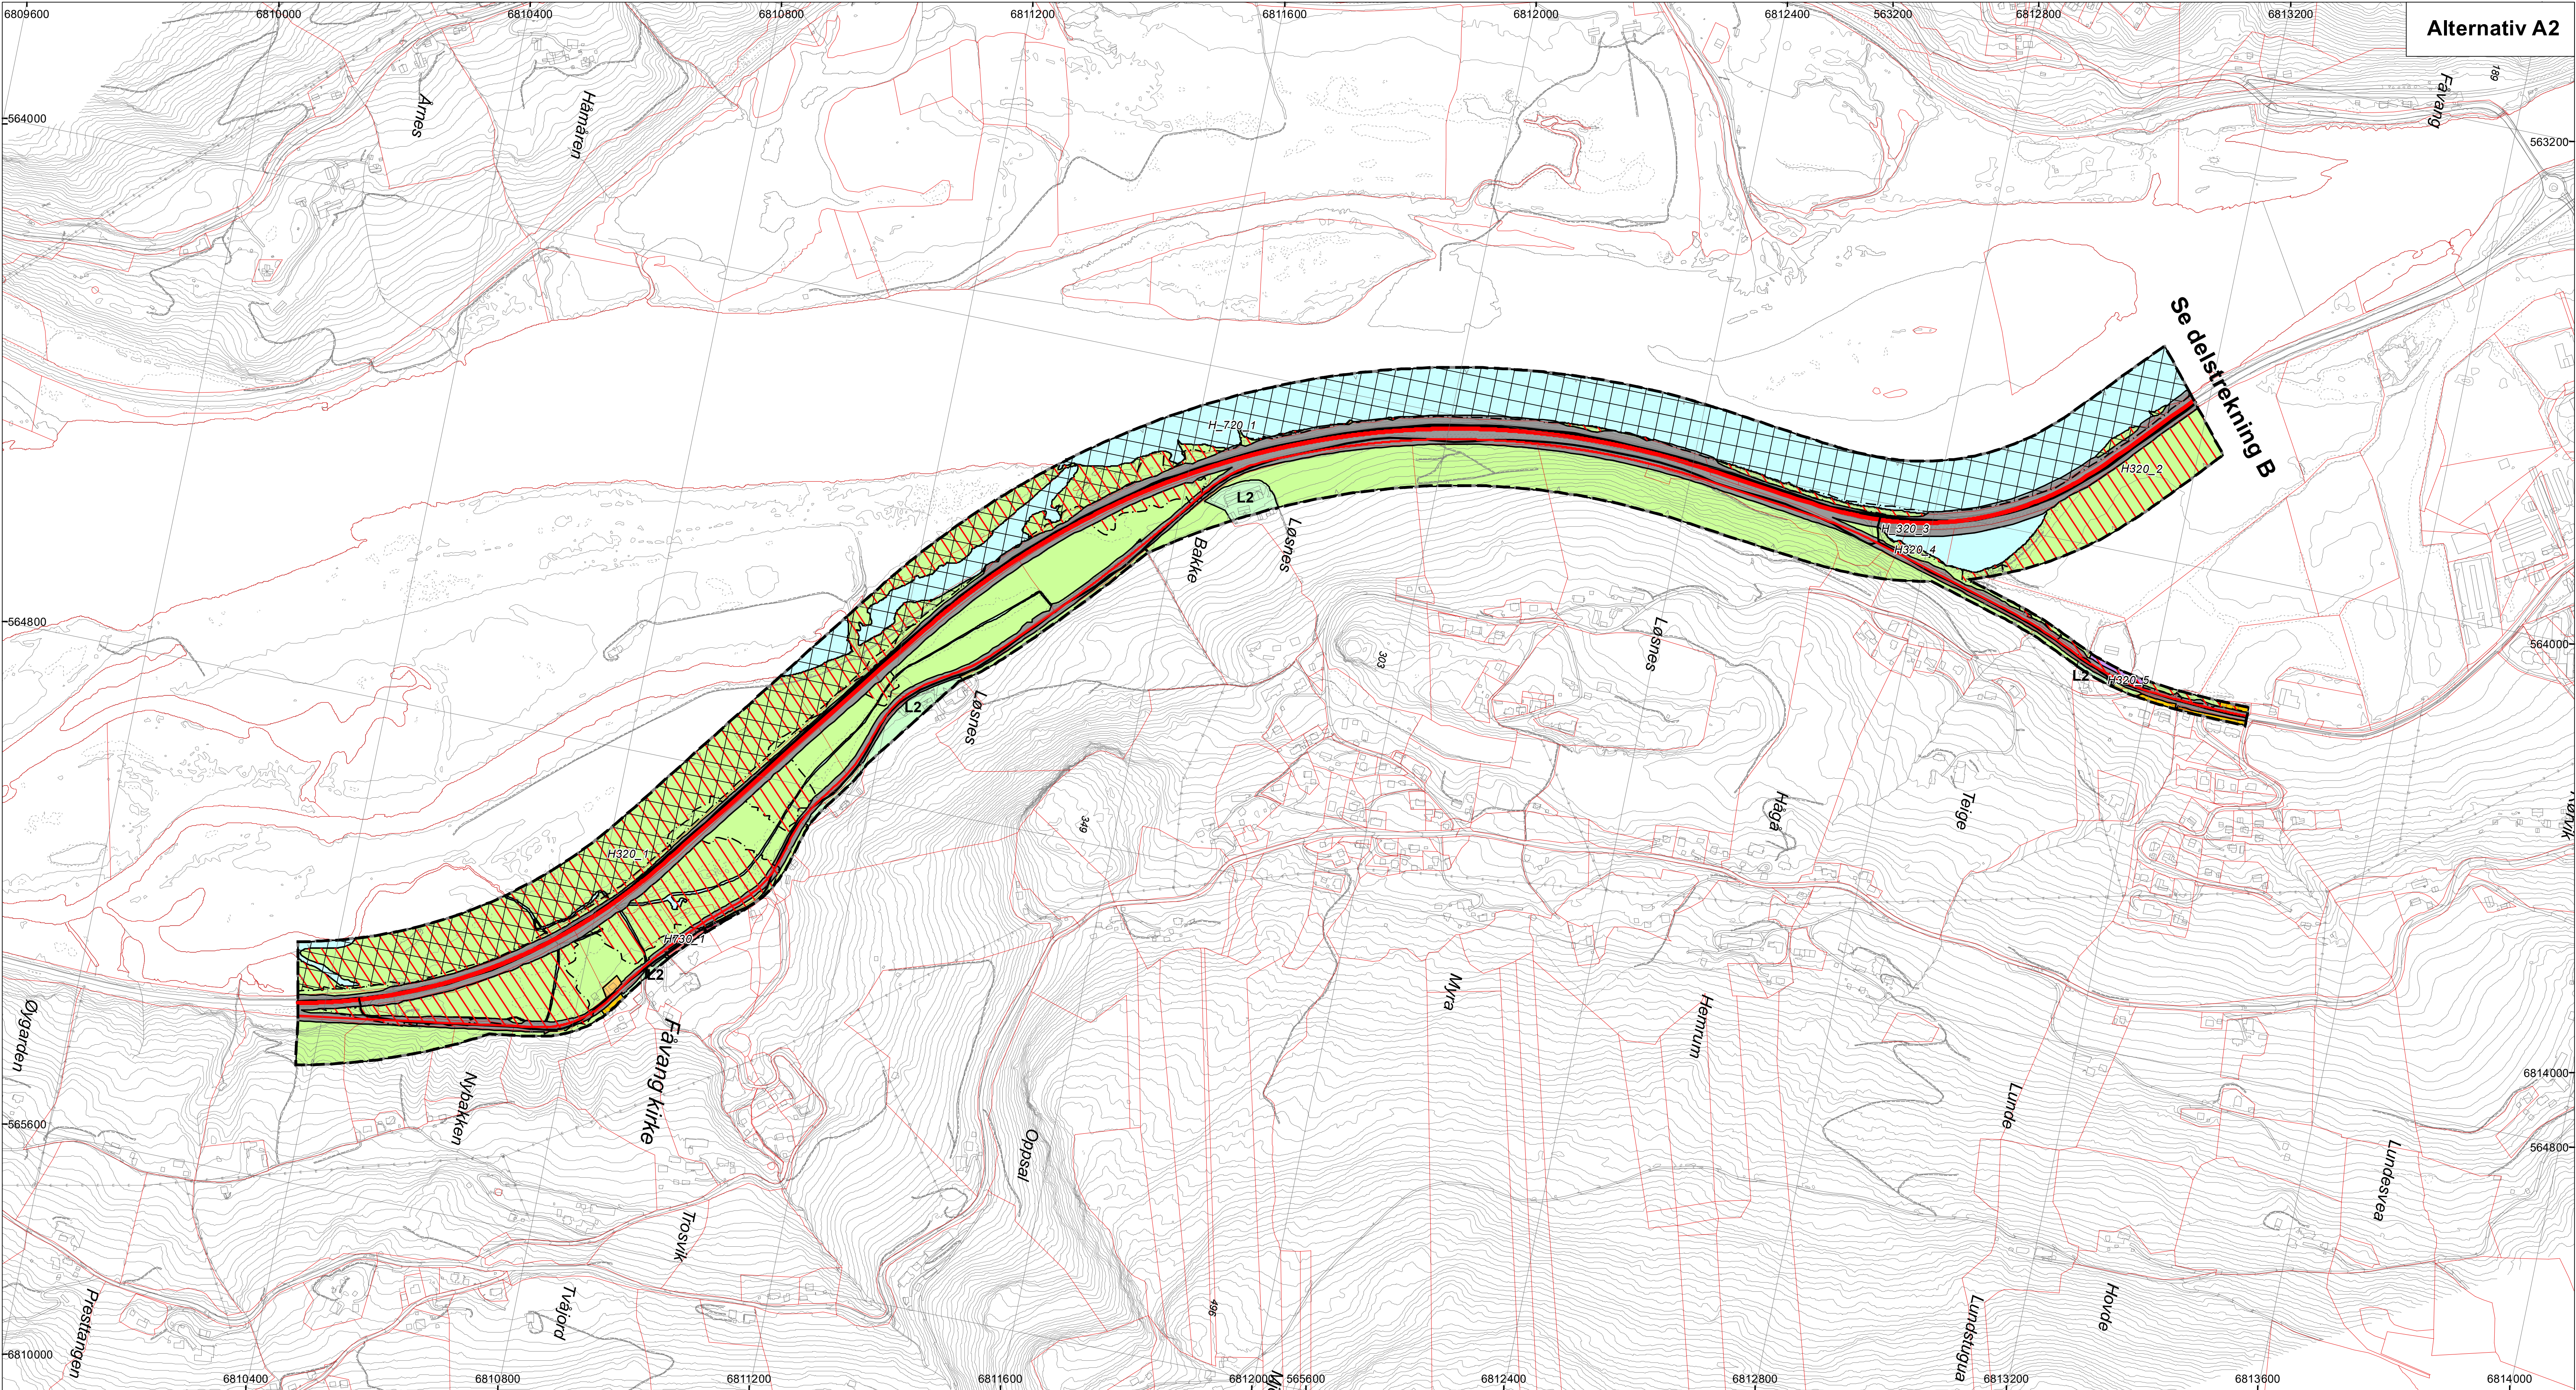

BEBYGGELSE OG ANLEGG (PBL§11-7, nr 1)

- Fritidsbebyggelse, nåv.
- Bebyggelse og anlegg, nåv.
- Næringsvirksomhet, nåv.
- Grav- og urnelund, nåv.
- Tjenesteyting, nåv.

SAMFERDSELSANLEGG OG TEKNISK INFRASTRUKTUR (PBL§11-7, nr 2)

- Samf.anl., tekn. infrastr., areal, framt.

LNF OMRÅDER (PBL§11-7, nr 5)

- LNRF, tiltak for stedb. næring, nåv.
- LNRF, spredt bol., frit., nær.beb., nåv.

BRUK OG VERN AV SJØ OG VASSDRAG (PBL§11-7, nr 6)

- Bruk og vern, sjø, vassdr., strands., nåv.

HENSYNSSONER (PBL§11-8)

- Kp Faresone (H320 - flomfare)
- Kp Båndleggingssone (H720/H730 - båndlegging etter lov om naturvern/kulturminner)

Arealavgrensning

- Byggegrense
- Planens begrensning
- Hensynssonegrense
- Arealformålgrense

Datum: EUREF89
Koordinatsystem: UTM sone 32
Høydesystem: NN2000
Kartgrunnlag: FKB,
Ringebu kommune, 16.08.2012

Samferdselslinje

- Fjernvei F
- Samlevei F
- Fjernvei N
- Samlevei N
- Eiendomsgrense

Basiskart i gråtoner

0 125 250 500 Meter

Statens vegvesen

Revisjon	Saksnr.	Dato	Sign.
Plan-ID: 0520 20120001			
Kommunedelplan E6 Fåvang krk. - Elstad		Målestokk: 1:5000 A1 format	
Ringebu kommune		Kartblad: Alt. A2	
		Tegningsdato: 2017-11-15	
Saksbehandling iflg. Plan- og bygningsloven	Saksnr.	Dato	Sign.
Kunngjøring av oppstart av planarbeidet		2011-12-21	
Offentlig ettersyn fra og med 22. desember 2015 til og med 15. februar 2016		2016-02-15	
Nytt offentlig ettersyn fra og med 24. mai.2017 til og med 7. juli 2017		2017-07-07	
Kommunestyrets vedtak	086/19	2019-10-15	
Statens vegvesen			asplan viak