




- Tiltaksgrense
- Byggelinje
- Forstøtningsmur
- Teiggrense
- Senter vei
- Formålsgrense
- Hekk

REV.	ENDRINGEN GJELDER	SIGN.	KONTR.	DATO
Oppdragsgiver:		FDV / AS BUILT		
Ringebu Park as		ARBEIDSTEGNING		
		ANBUDSTEGNING		
		SØKNAD		
		FORELØPIG TEGNING		
Tegningen gjelder:		GNR/ BNR: 47/8 m.fler		
Brugata 16 - Ringebru Park		Sign.	Dato	
Tegningsnavn:		Tegnet:	TBM	11.3.21
Illustrasjonsplan		Kontrollert:	TBM	
Prosjekterende:		Godkjent:		
		Målestokk:		
		A2 As indicated		
		Prosjektnr.:		
		1948		
		Tegning nr.:	Revisjon:	
		A-010-1		

BESSEGGEN ARKITEKTER

www.besseggenarkitekter.no

All reproduksjon uten tillatelse forbudt. Tegning ikke godkjent for bygging hvis status ikke er arbeidstegning. Entreprenør har ansvar å spørre om supplerende tegninger dersom viste prinsipper ikke utføres med sinetef datablad godkjente løsninger.

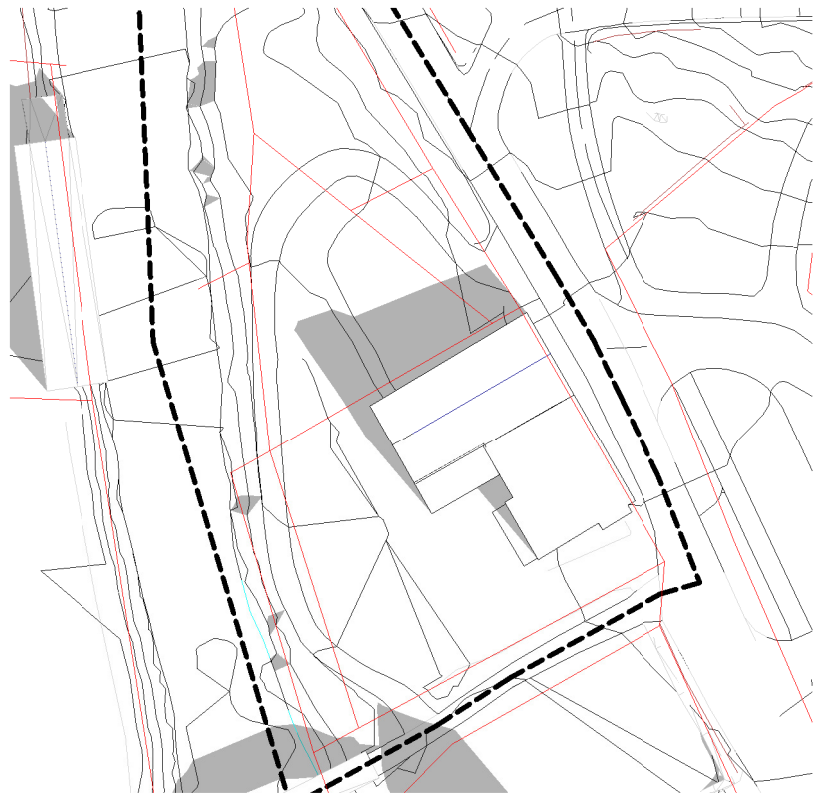

Solstudie 21.03 kl 09
1 : 1000



Solstudie 21.06 kl 09
1 : 1000



Solstudie 21.03 kl 12
1 : 1000



Solstudie 21.06 kl 12
1 : 1000



Solstudie 21.03 kl 15
1 : 1000



Solstudie 21.06 kl 15
1 : 1000

REV.	ENDRINGEN GJELDER		SIGN.	KONTR.	DATO
Oppdragsgiver: Fundamentgruppen	Tiltakshaver: Ringeby Park AS		FDV / AS BUILT		
			ARBEIDSTEGNING		
			ANBUDESTEGNING		
			SØKNAD		
			FORELØPIG TEGNING ●		
Tegningen gjelder:		GNR/ BNR: 47/8 m.m.		Sign.	
Tegningsnavn:		RINGEBU KOMMUNE		Dato	
Solstudie eksist. situasjon		Tegnet:		SG 26.05.20	
Prosjekterende:		Kontrollert:		TBM	
BESSEGGEN ARKITEKTER		Godkjent:			
www.besseggenarkitekter.no		Målestokk:		A2 1 : 1000	
		Prosjektnr.:		1948	
		Tegning nr.:		A-010-4	
		Revisjon:			




Solstudie 21.03 kl 9
1 : 1000



Solstudie 21.06 kl 9
1 : 1000




Solstudie 21.03 kl 12
1 : 1000

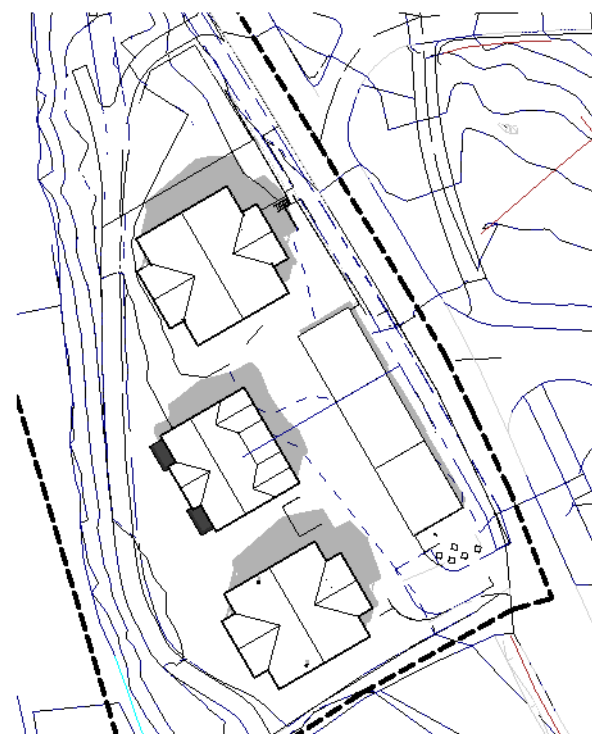

Solstudie 21.06 kl 12
1 : 1000



Solstudie 21.03 kl 15
1 : 1000

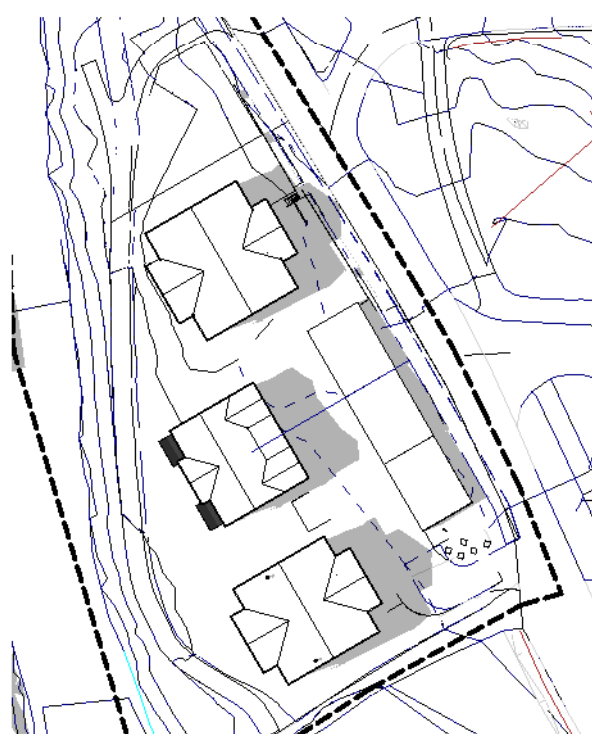

Solstudie 21.06 kl 15
1 : 1000

REV.	ENDRINGEN GJELDER		SIGN.	KONTR.	DATO
Oppdragsgiver:		Tiltakshaver:	FDV / AS BUILT		
Ringebu Park as		Ringebu Park AS	ARBEIDSTEGNING		
			ANBUDSTEGNING		
			SØKNAD		
			FORELØPIG TEGNING		
Tegningen gjelder:		GNR/ BNR: 47/8 m.fler		Sign.	Dato
Brugata 16 - Ringebu Park		Tegningsnavn:	Tegnet:	SG	11.3.21
			Kontrollert:	TBM	
			Godkjent:		
			Solstudie		
Prosjekterende:		Målestokk:			
BESSEGGEN ARKITEKTER		A2 1 : 1000			
		Prosjektnr.:			
		1948			
www.besseggenarkitekter.no		Tegning nr.:		Revisjon:	
		A-010-5			


Snitt C: 4-mannsbolig 90 m²




REV.	ENDRINGEN GJELDER	SIGN.	KONTR.	DATO
Oppdragsgiver:	Tilshovner:	FDV / AS BUILD		
Ringebu Park as	Ringebu Park AS	ARBEIDSTEGNING		
		ANBUDDSTEGNING		
		SØKNAD		
		FORELØPING TEGNING		
Tegning gitt:	GAR: INNR: 47/8 m.fl.er	Sign.		Dato
Brugata 16 - Ringebu Park		Tegnet:		tbrn 11.3.21
Tegningsnavn:		Kontrollert:		TBM
Tversnitt (felles)		Godkjent:		
Prosjektleder:		Målestokk:		
		A0 As indicated		
BESSEGGEN ARKITEKTER		Prosjekt nr. 1948		
www.besseggenarkitekter.no		Tegning nr. A-040		Revisjon:



Snitt D
1 : 100

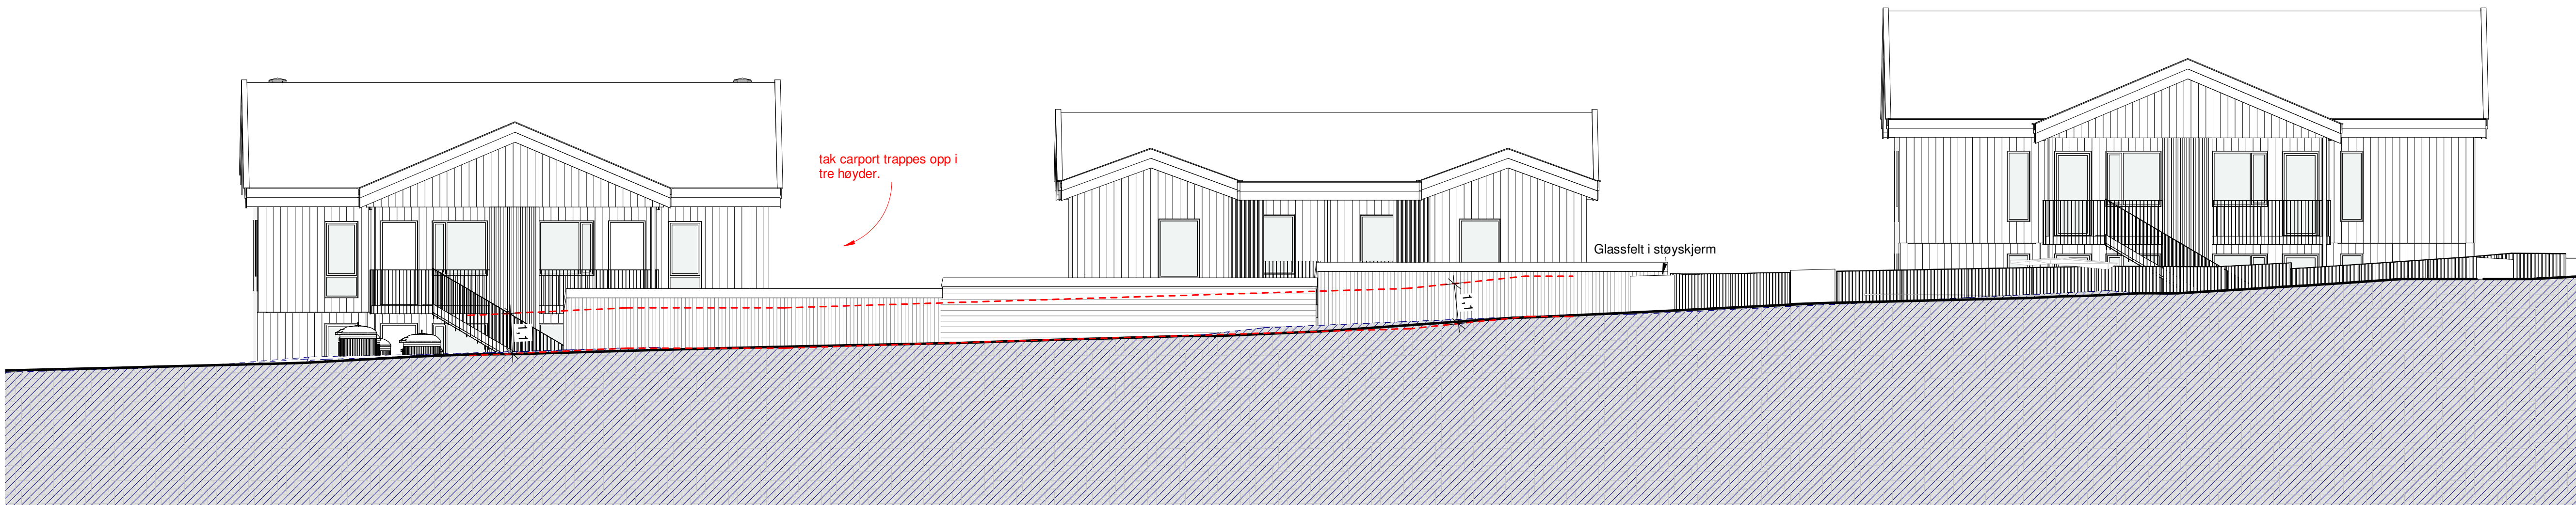

Snitt E
1 : 100

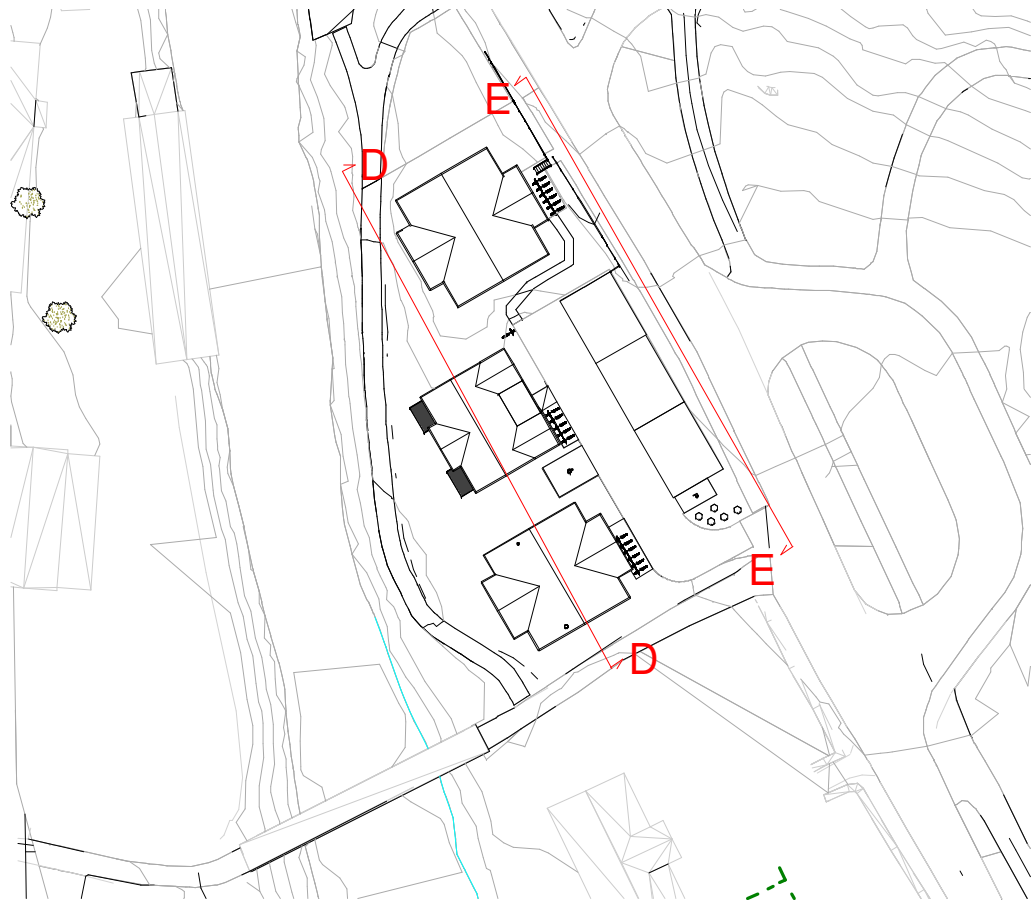

REV.	ENDRINGEN GJELDER	SIGN.	KONTROL	DATO
Oppdragsnavn:	Tilskuddsnavn:	FDV / AS BUILT		
Ringeby Park as		ARBEIDSTEGNING		
		ANBUDESTEGNING		
		SØKNAD		
		FORELØBIG TEGNING		
Tegningen gjelder:		Sign.	Dato	
Brugata 16 - Ringeby Park		Tegnet:	TBM	11.3.21
Lengdesnitt (felles)		Kontrollert:	TBM	
Prosjekterende:		Godkjent:		
		Målestokk:	A0 As indicated	
		Prosjektør:	1948	
		Tegning nr.:	A-040-1	Revisjon:
www.besseggenarkitekter.no				