


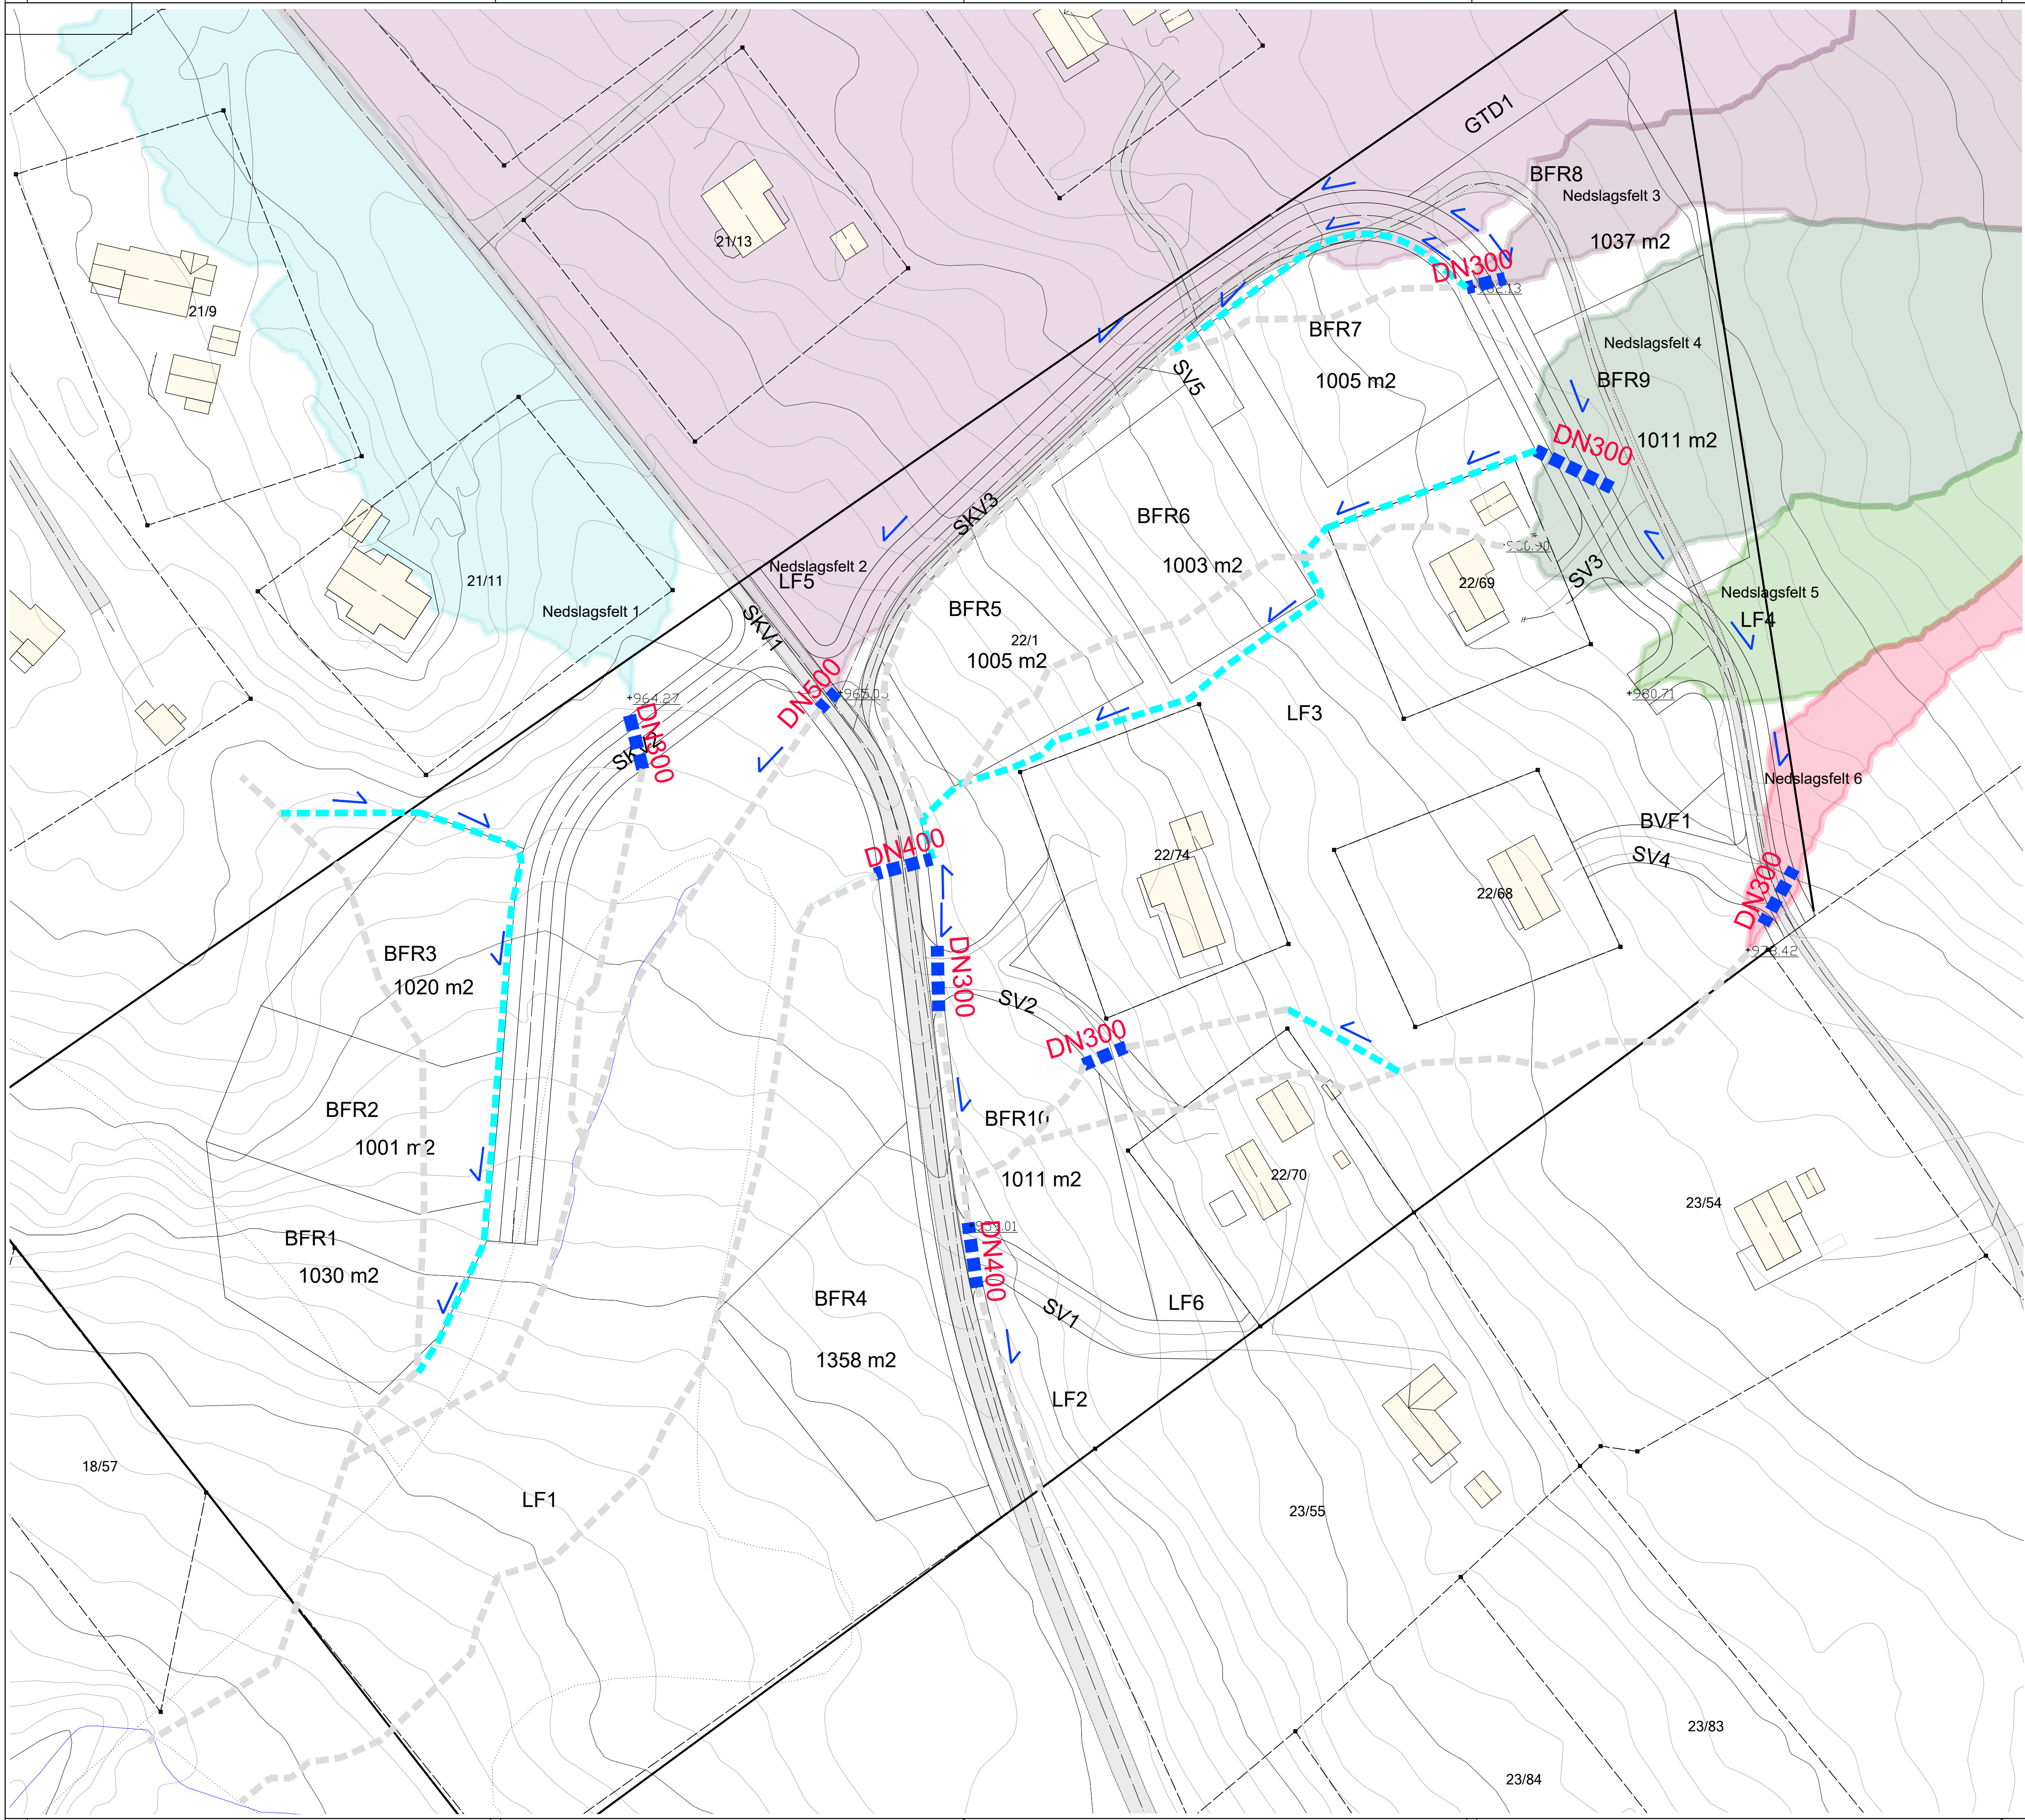

Beskrivelse:

Planen er utarbeidet i forbindelse med arbeider med detaljregulering av Trabela F5.11, og viser beregnede vannveier/flomveier og nedslagsfelt. Beregninger er gjort ved bruk av arcGIS Pro. Høydedata er av typen DEM NDH Venabu 5pkt 2018.

Eksisterende flomveier er vist med grå stipplelinje. Flomveier må sikres. Lyseblå stipplelinje viser omleggelse av eksisterende flomveier. Flomveier etableres som forenkning i terrenget, og dimensjoneres ifb. utførelse.

Mørkeblå stipplelinje viser stikkrenner, hvor foreløpig dimensjon er påført. Stikkrenner for avkjøring til de enkelte tomtene må etableres.

Stikkrenner er foreløpig dimensjonert for 200 års gjentakintervall med 50% klimapåslag. IVF-kurve er hentet fra Lillehammer Målestasjon.

Det er ikke utført befaring for å registrere eksisterende stikkrenner og andre overvannstiltak.

Tegnforklaring:

■ ■ ■ ■ ■ ■ ■ ■

Stikkrenne, ny

■ ■ ■ ■ ■ ■ ■ ■

Stikkrenne, eksisterende

— — — — — — — —

Flomvei

— — — — — — — —

Eks. flomvei

→

Fallretning

Revisjon	Revisjonen gjelder	Utarbeidet	Kontrollert	Godkjent	Revisjons dato
AREAL+ Trabela F5.11 Jan Skogvang Overvann Plan Alle traseer Vedlegg til reguleringsplan		Fåvangvegen 2, 2634 FÅVANG, Tlf: 61245770 E-Post: post@arealplus.no		Tegningsdato 12.12.2020 Bestiller Jan Skogvang Produsert for Jan Skogvang Produsert av Areal+ AS	
		Prosjekt nr. 12521		Arkivnummer	
		Byggeværnummer		Målestokk A1 1:500	
Utarbeidet av CB	Kontrollert av EL	Godkjent av -	Konsulentarkiv G001 20201210	Tegningsnummer/ revisjonsbokstav	G001