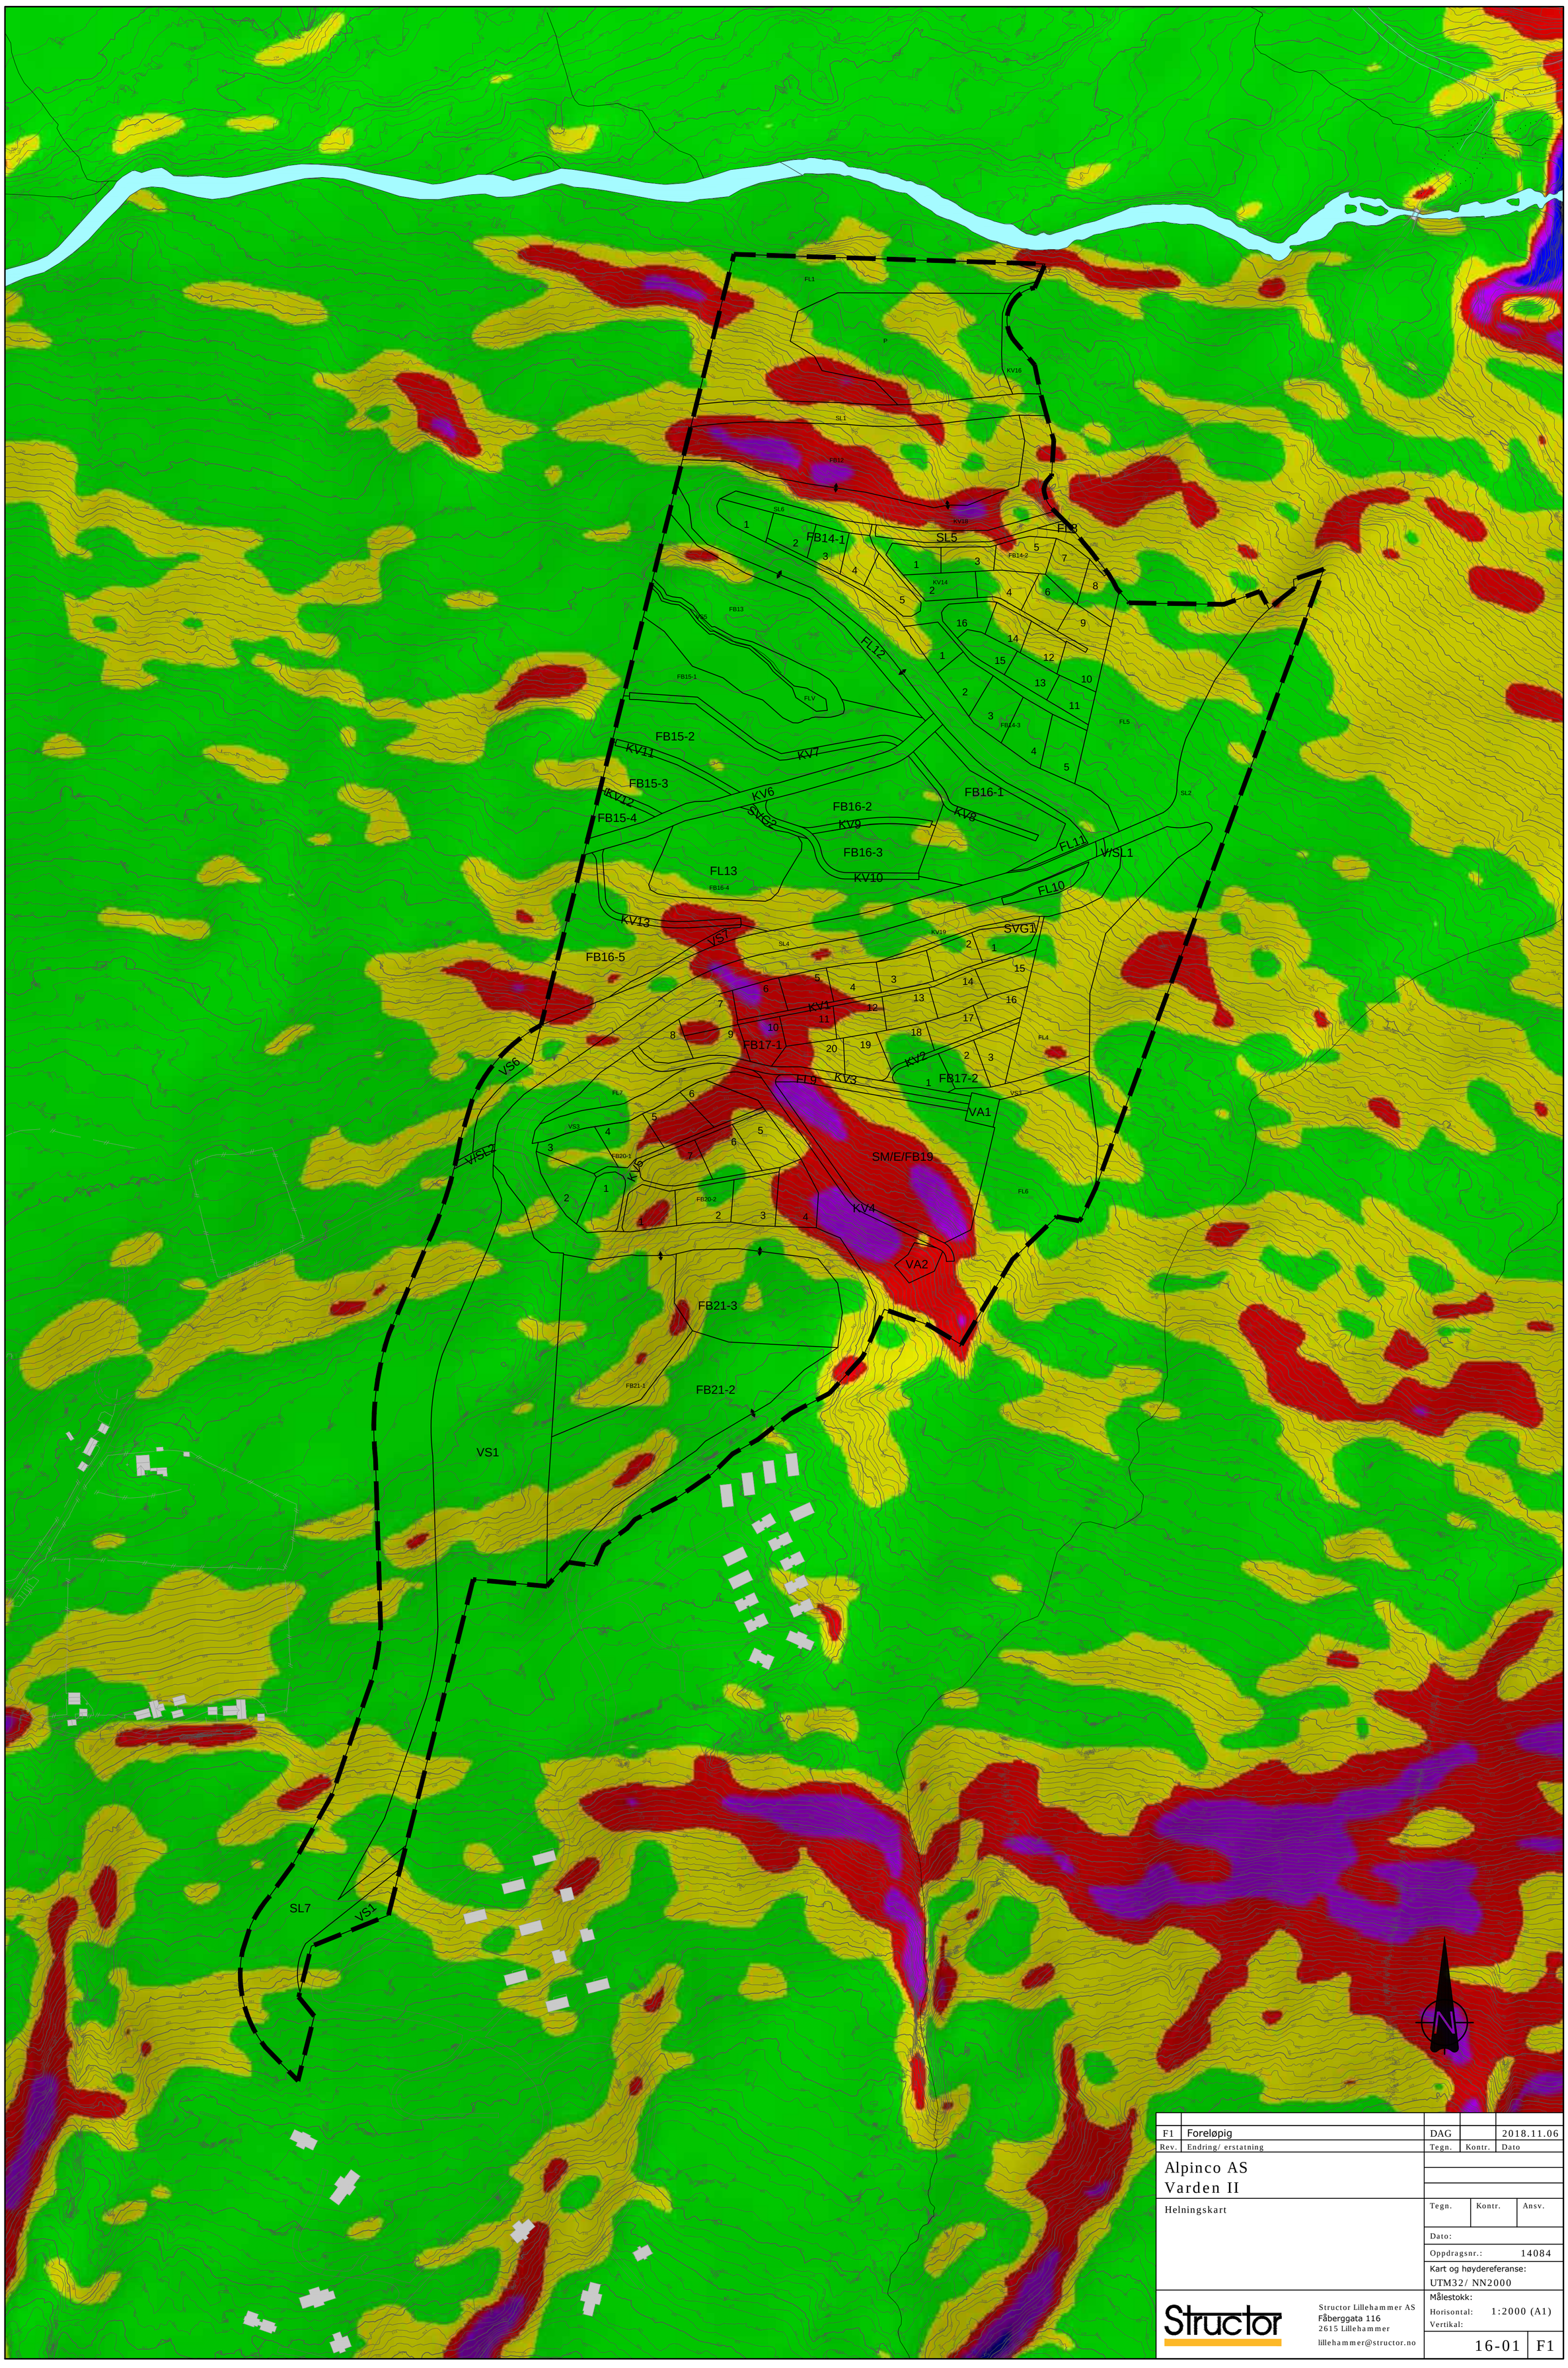

F1	Foreløpig	DAG		2018.11.06
Rev.	Endring/ erstatning	Tegn.	Kontr.	Dato

Alpinco AS
Varden II

Helningskart

Tegn. | Kontr. | Ansv.

Dato:

Oppdragsnr.: 14084

Kart og høydereferanse:
UTM32/ NN2000

Structor

Structor Lillehammer AS
Fåberggata 116
2615 Lillehammer
lillehammer@structor.no

Målestokk:
Horisontal: 1:2000 (A1)
Vertikal:

16-01 | F1

D:\14084 Haf_jell_Kvitf_jell eiendomsutv\108 Kvitf_jell Varden\7-Prod\43-Teg\Lay_16.dwg