


X:\nor\oppgdrag\lillehammer\5190636\BIM\VA_T\VA_KILLAG_T_VA_2024_selvfall_1-1000.dwg - PetTho - Plottet: 2025-03-12 13:00:06 - LAYOUT = H010-P - XREF = T_VA_2024_selvfall_tekst_1-1000_T_VA_2024_selvfall_rammer_1-1000_T_VA_2024_selvfall_senterlinjer_T_VA_2024_NY_selvfall_senterlinjer_T_VA_2024_NY_selvfall
T_slikledninger_selsert_selvfall_Koter trykksone 2024_Grunnnet_Mens-2023_Ekst_VA_20 jun2023_Arealer_My_Mens-2023_Xref_Skulpter

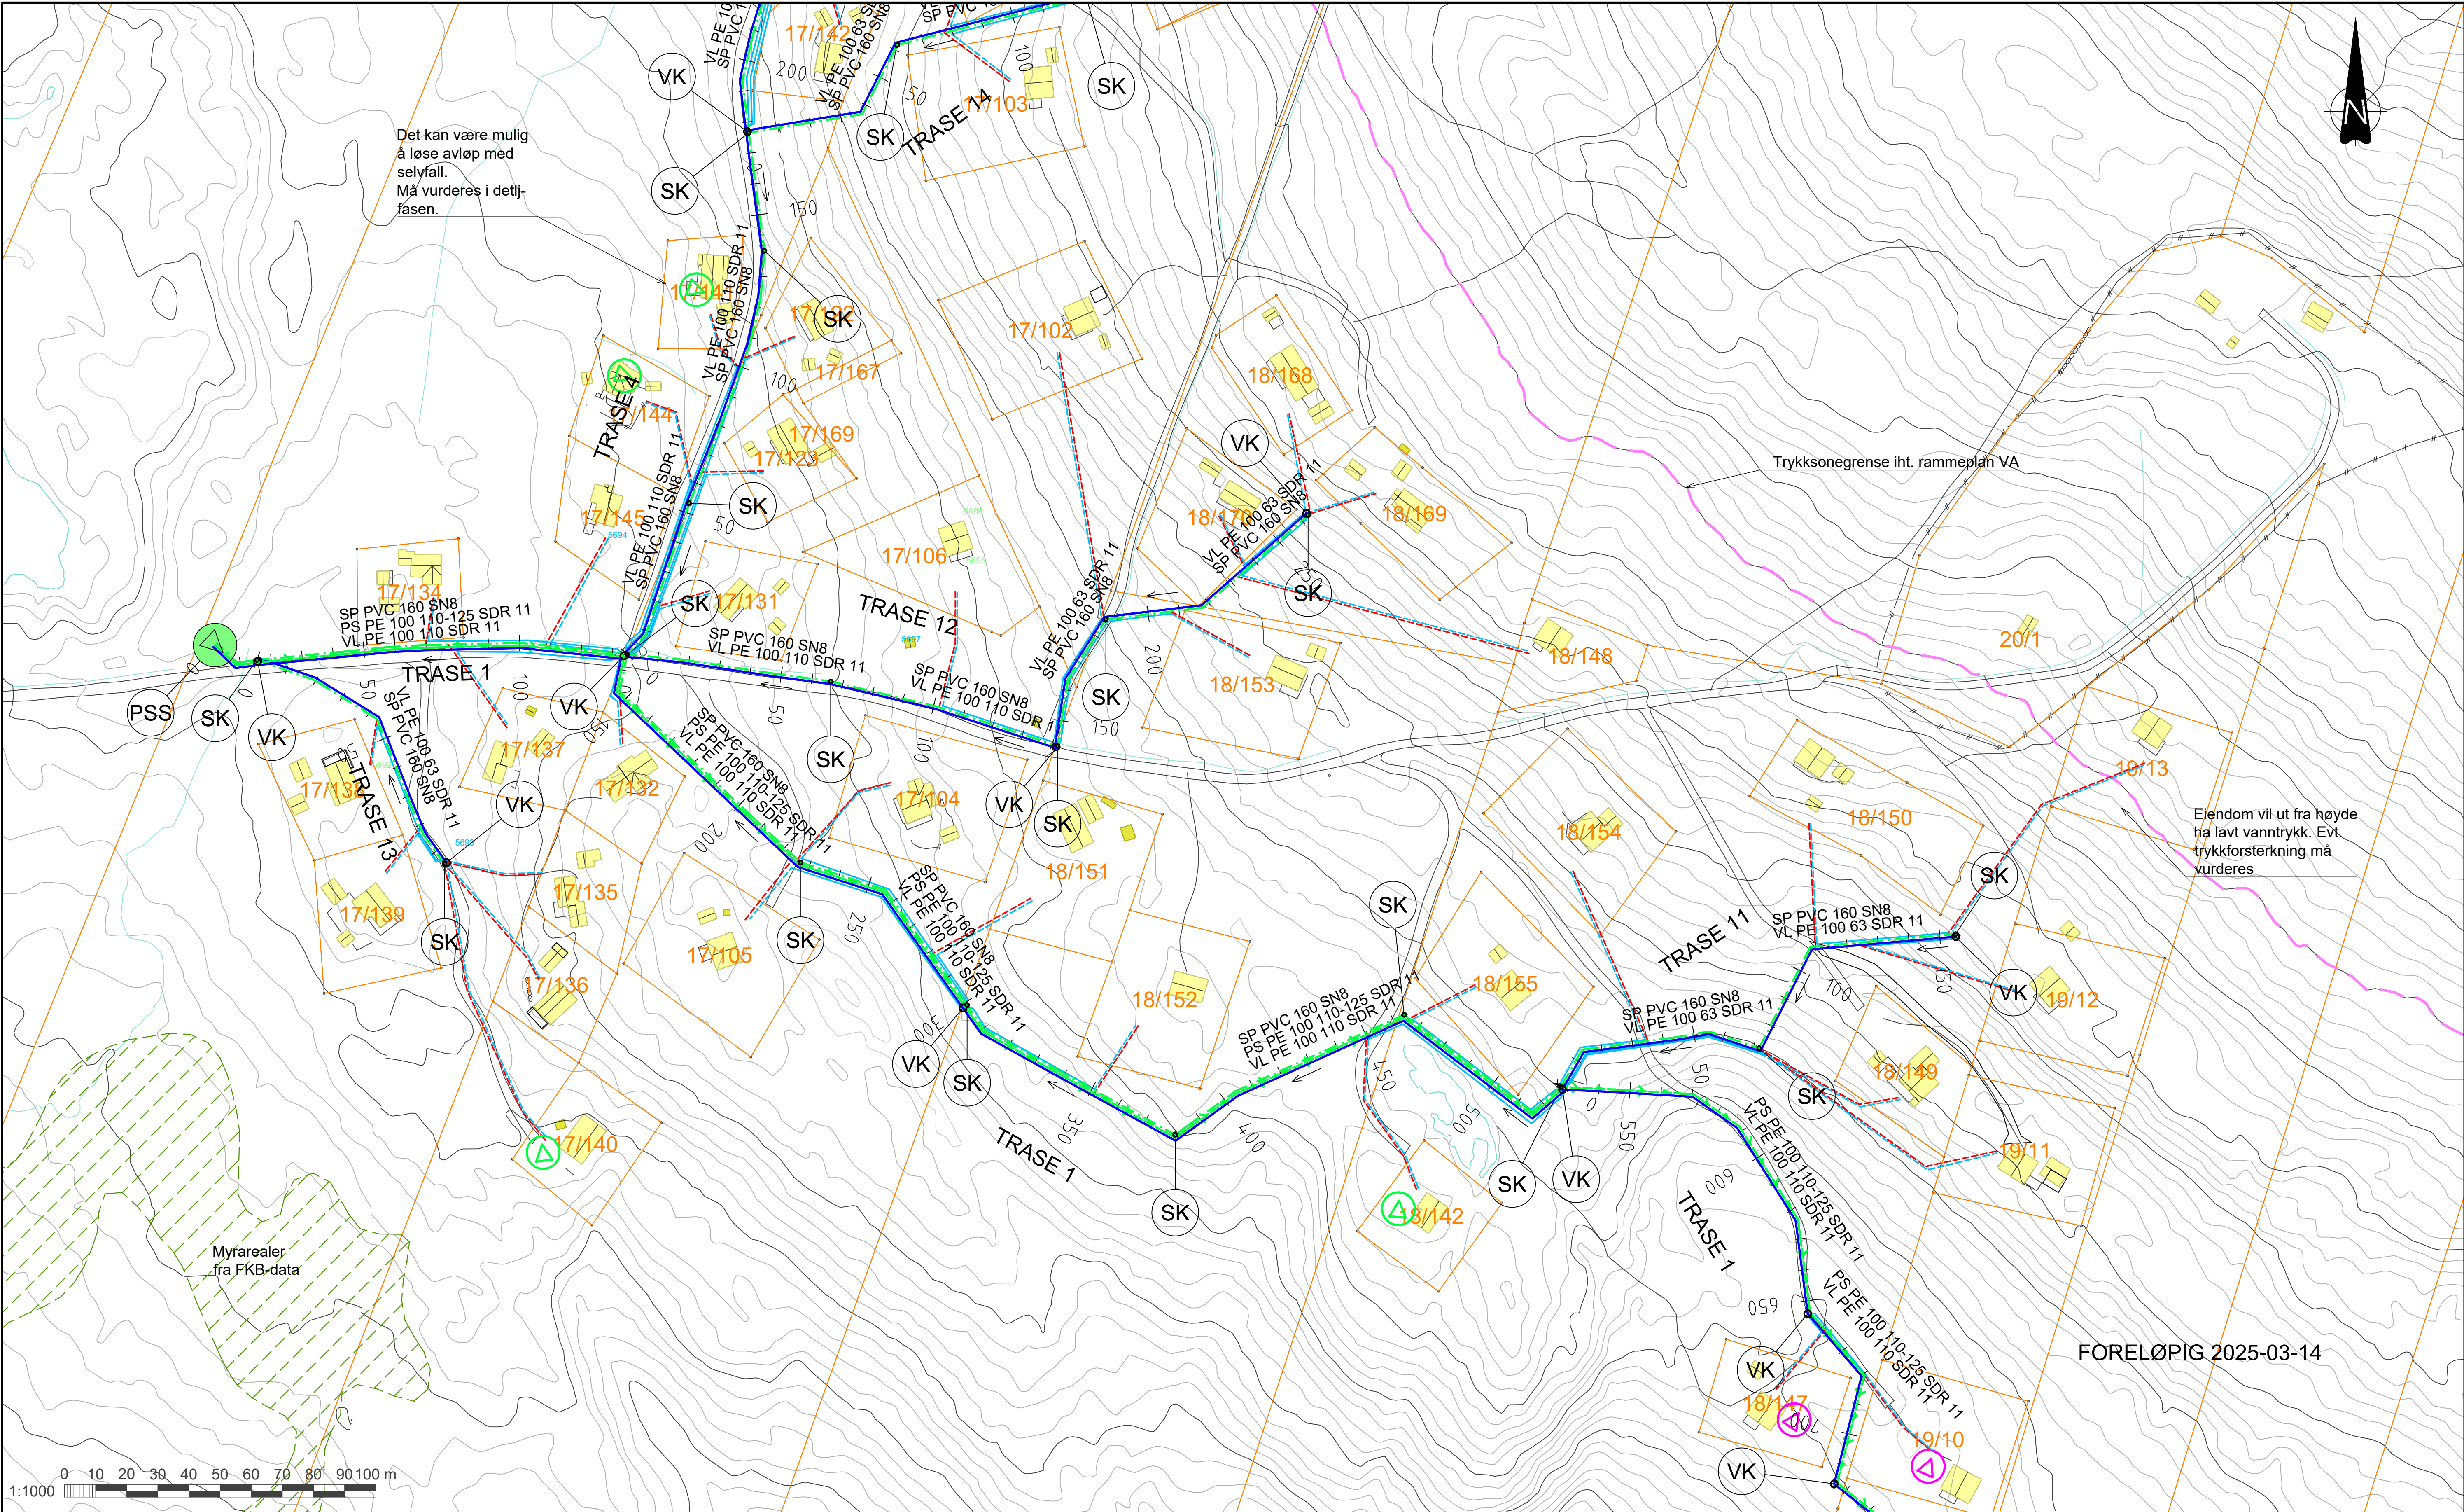

TEGNFORKLARING

VANNLEDNING
PUMPELEDN. SPV.
SPILLVANNsledn.
STIKKL. VANN
STIKKL. SPILLVANN
ANTATT TRYKKSONEGRENSE
REDUKSJONSVENTIL
PUMPESTASJON AVLØP
PUMPESTASJON TRYKKAVLØP

EKSIST.

—
—
—
—
—
—
—

PLANLAGT ANLEGG
I REGI AV RINGEBU K.

—
—
—
—
—
—
—

MULIG FRAMTIDIG
VIDEREFORING/PRIVATE ANL.

—
—
—
—
—
—
—

MERKNADER:

- TRYKKSONEGRENSER ANGITT PÅ TEGNING ER HENTET FRA RAMMEPLAN VA.
- EKSAKT TRYKK I TILKOBLINGSPUNKTER MÅ KONTROLLERES OG PLASSERING AV REDUKSJONSVENTILER MÅ VURDERES I DETALJPROSJEKTERING.
- DET BØR ETABLERES KOMPLETT TRYKKREDUKSJON FOR ALLE PRIVATE VANNINNTAK
- VA-LEDNINGER SKAL LEGGES FROSTFRITT. ISOLERES DER DE IKKE LIGGER PÅ FROSTFRITT NIVÅ, 2,5M
- VANNKUMMER I HØYBREKK ER ANGITT MED SYMBOL, ○X OG NAVN VL, FOR LUFTEKUMMER

Dette dokumentet er utarbeidet av Norconsult som del av det oppdraget som fremgår nedenfor. Opphavsretten tilhører Norconsult. Dokumentet må bare benyttes til det formål som oppdragsavtalen beskriver, og må ikke kopieres eller gjøres tilgjengelig på annen måte eller i større utstrekning enn formålet tilsier.

RINGEBU KOMMUNE

Målestokk (gjelder A1)
1:1000

VA Trabelivegen, Steintjønnlia
Overordnet VA-plan
Trase 1, del 1/1
Trase 12 og 13

Norconsult

Oppdragsnummer
5190636


Tegningsnummer
H010-P

Revisjon
D01

D01	2025-03-14	For godkjenning hos oppdragsgiver
Rev.	Dato	Beskrivelse

PetTho	FrMko	FrMko
Utarbeidet	Fagkontroll	Godkjent

X:\NOROPPDAG\GIL\LEHAMMER\5190636\BIN\VA_TVA_2024_1-1000.dwg - PetTho - Plottet: 2024-10-03, 12:25:24 - LAYOUT = H011-P - XREF = Koter trykksone, Grunntkart_Mars-2023, Arealer_My_Mars-2023, Xref_Skillepiper, T_VA_2024_NY_senterlinjer, T_VA_2024_NY_rammer, 1:1000, T_VA_2024_ekst

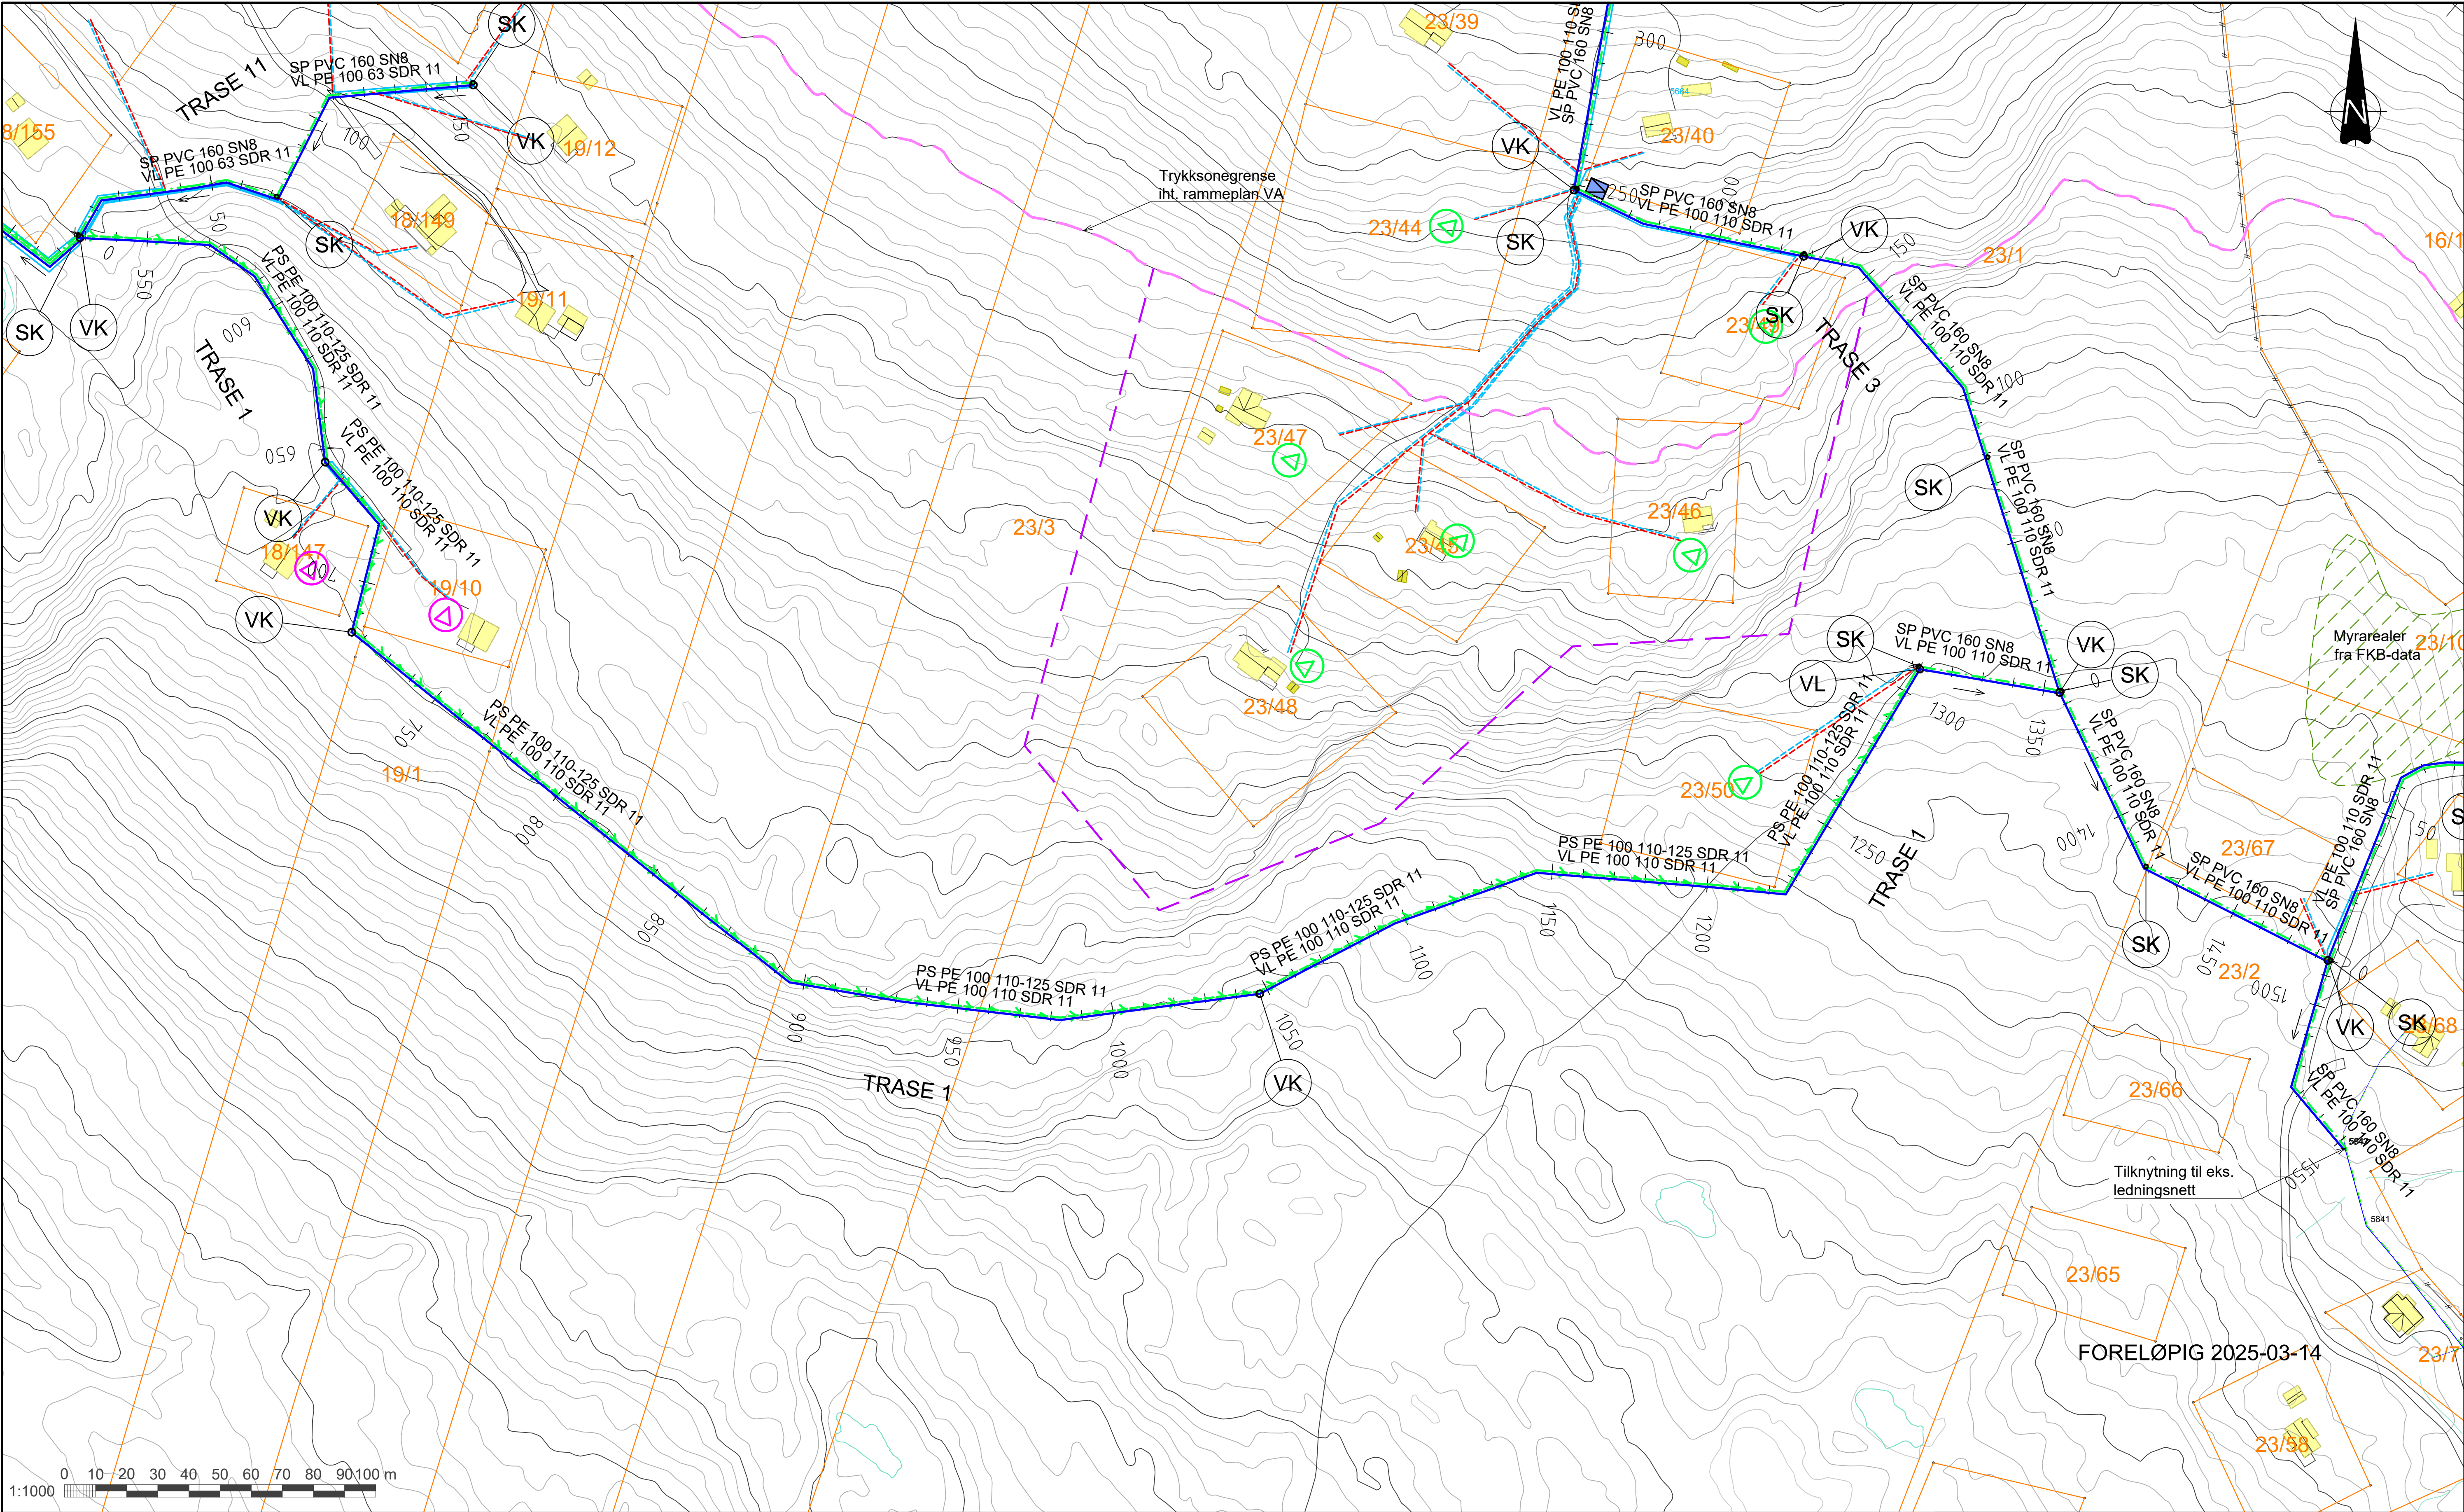

TEGNFORKLARING

VANNLEDNING

PUMPELEDN. SPV.

SPILLVANNsledn.

STIKKL. VANN

STIKKL. SPILLVANN

ANTATT TRYKKSONEGRENS

REDUKSJONSVENTIL

PUMPESTASJON AVLØP

PUMPESTASJON TRYKKAVLØP

EKSIST.

PLANLAGT ANLEGG

I REGI AV RINGEBU K.

MULIG FRAMTIDIG

VIDEREFORING/PRIVATE ANL.

MERKNADER:

- TRYKKSONEGRENSER ANGITT PÅ TEGNING ER HENTET FRA RAMMEPLAN VA .

EKSAKT TRYKK I TILKOBLINGSPUNKTER MÅ KONTROLLERES OG PLASSERING AV REDUKSJONSVENTILER MÅ VURDERES I DETALJPROSJEKTERING.

- DET BØR ETABLERES KOMPLETT TRYKKREDUKSJON FOR ALLE PRIVATE VANNINNTAK

- VA-LEDNINGER SKAL LEGGES FROSTFRITT. ISOLERES DER DE IKKE LIGGER PÅ FROSTFRITT NIVÅ, 2,5M

- VANNKUMMER I HØYBREKK ER ANGITT MED SYMBOL, OG NAVN VL, FOR LUFTEKUMMER

D01

Rev.

2025-03-14

Dato

For godkjenning hos oppdragsgiver

PetTho

Utarbeidet

FrMko

Fagkontroll

FrMko

Godkjent

RINGEBU KOMMUNE

VA Trabelivegen, Steintjønnlia

Overordnet VA-plan

Trase 1, del 2/2

Trase 11

Norconsult

Oppdragsnummer

5190636

Tegningsnummer

H011-P

Revisjon


D01

Dette dokumentet er utarbeidet av Norconsult som del av det oppdraget som fremgår nedenfor. Opphavsretten tilhører Norconsult. Dokumentet må bare benyttes til det formål som oppdragsavtalen beskriver, og må ikke kopieres eller gjøres tilgjengelig på annen måte eller i større utstrekning enn formålet tillater.

Målestokk (gjelder A1)

1:1000

X:\proppdrag\lillehammer\5190636\BIN\VA_T\VA_2024_NY_T_sikklechner_sksent, Grunntkart_Mars-2023, Eksist_VA_2d_jun2023, Arealer_My_Mars-2023, Kref_Skillepper_T_VA_2024_NY_senteinjer, T_VA_2024_NY_rammer_1:1000, T_VA_2024_NY_bast

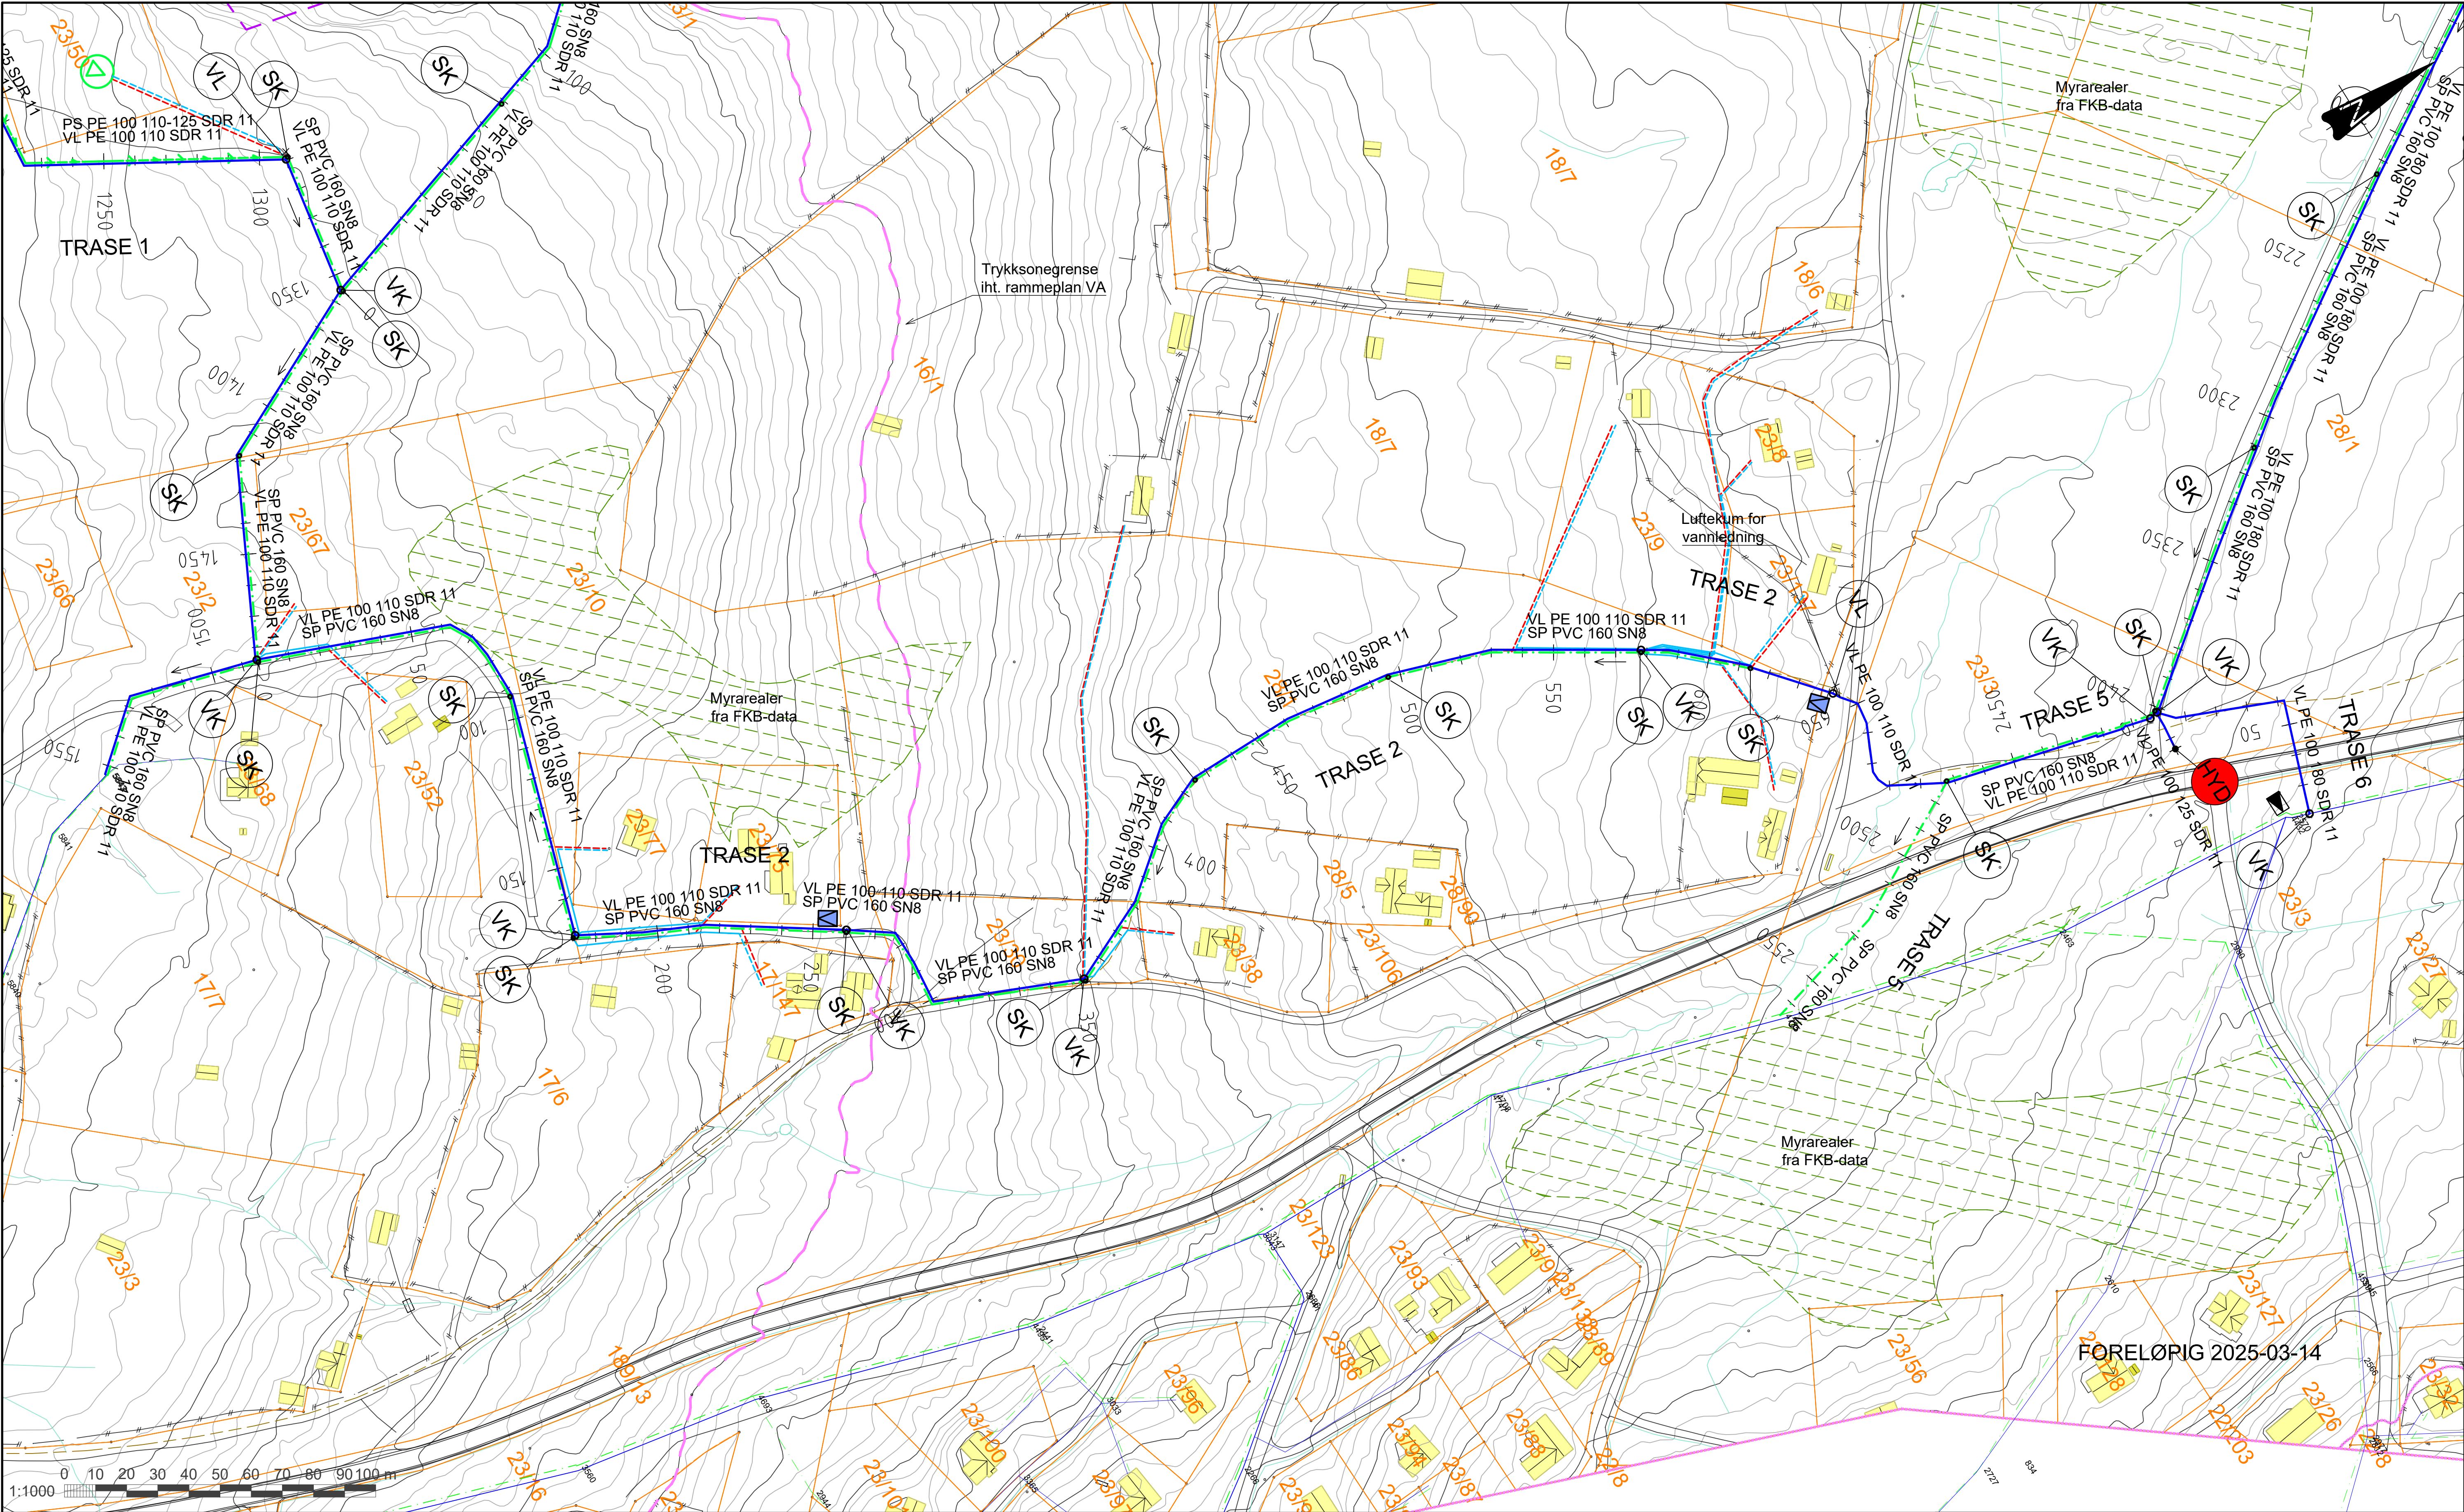

TEGNFORKLARING

VANNLEDNING
PUMPELEDN. SPV.
SPILLVANNsledn.
STIKKL. VANN

STIKKL. SPILLVANN


ANTATT TRYKKSONEGRENSE

REDUKSJONSVENTIL


PUMPESTASJON AVLØP

PUMPESTASJON TRYKKAVLØP

EKSIST.

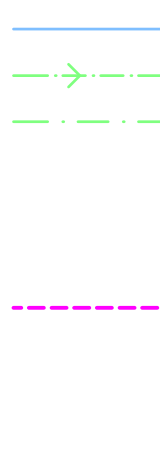

PLANLAGT ANLEGG
I REGI AV RINGEBU K.

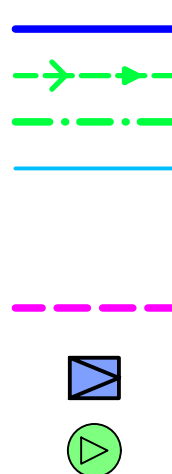

MULIG FRAMTIDIG
VIDEREFØRING/PRIVATE ANL.



MERKNADER:

- TRYKKSONEGRENSER ANGITT PÅ TEGNING ER HENTET FRA RAMMEPLAN VA.
- EKSAKT TRYKK I TILKOBLINGSPUNKTER MÅ KONTROLLERES OG PLASSERING AV REDUKSJONSVENTILER MÅ VURDERES I DETALJPROSJEKTERING.
- DET BØR ETABLERES KOMPLETT TRYKKREDUKSJON FOR ALLE PRIVATE VANNINNTAK
- VA-LEDNINGER SKAL LEGGES FROSTFRITT. ISOLERES DER DE IKKE LIGGER PÅ FROSTFRITT NIVÅ, 2,5M
- VANNKUMMER I HØYBREKK ER ANGITT MED SYMBOL, OG NAVN VL, FOR LUFTEKUMMER

D01	2025-03-14	For godkjenning hos oppdragsgiver	PetTho	FrMko	FrMko
Rev.	Dato	Beskrivelse	Utarbeidet	Fagkontroll	Godkjent

Dette dokumentet er utarbeidet av Norconsult som del av det oppdraget som fremgår nedenfor. Opphavsretten tilhører Norconsult. Dokumentet må bare benyttes til det formål som oppdragsavtalen beskriver, og må ikke kopieres eller gjøres tilgjengelig på annen måte eller i større utstrekning enn formålet tilsier.

RINGEBU KOMMUNE

Målestokk (gjelder A1)
1:1000

VA Trabelivegen, Steintjønnullia
Overordnet VA-plan
Trase 2


Norconsult

Oppdragsnummer
5190636

Tegningsnummer
H012-P

Revisjon
D01

X:\nr\oppgdrag\01a1519\01a15190636\BIM\VA_T\VA_2024_1-1000.dwg - PetTho - Plottet: 2024-09-12, 12:05:19 - LAYOUT = H013-P - XREF = Koter trykksoner 2024, T_VA_2024_NY, T_sikkledninger_skjessert, Grunnkart_Mars-2023, Eksist_VA_2d_jun2023, Arealer_My_Mars-2023, Xref_Sikkelyper, T_VA_2024_NY_senterlinjer, T_VA_2024_NY_rammer, T_VA_2024_NY_bakst

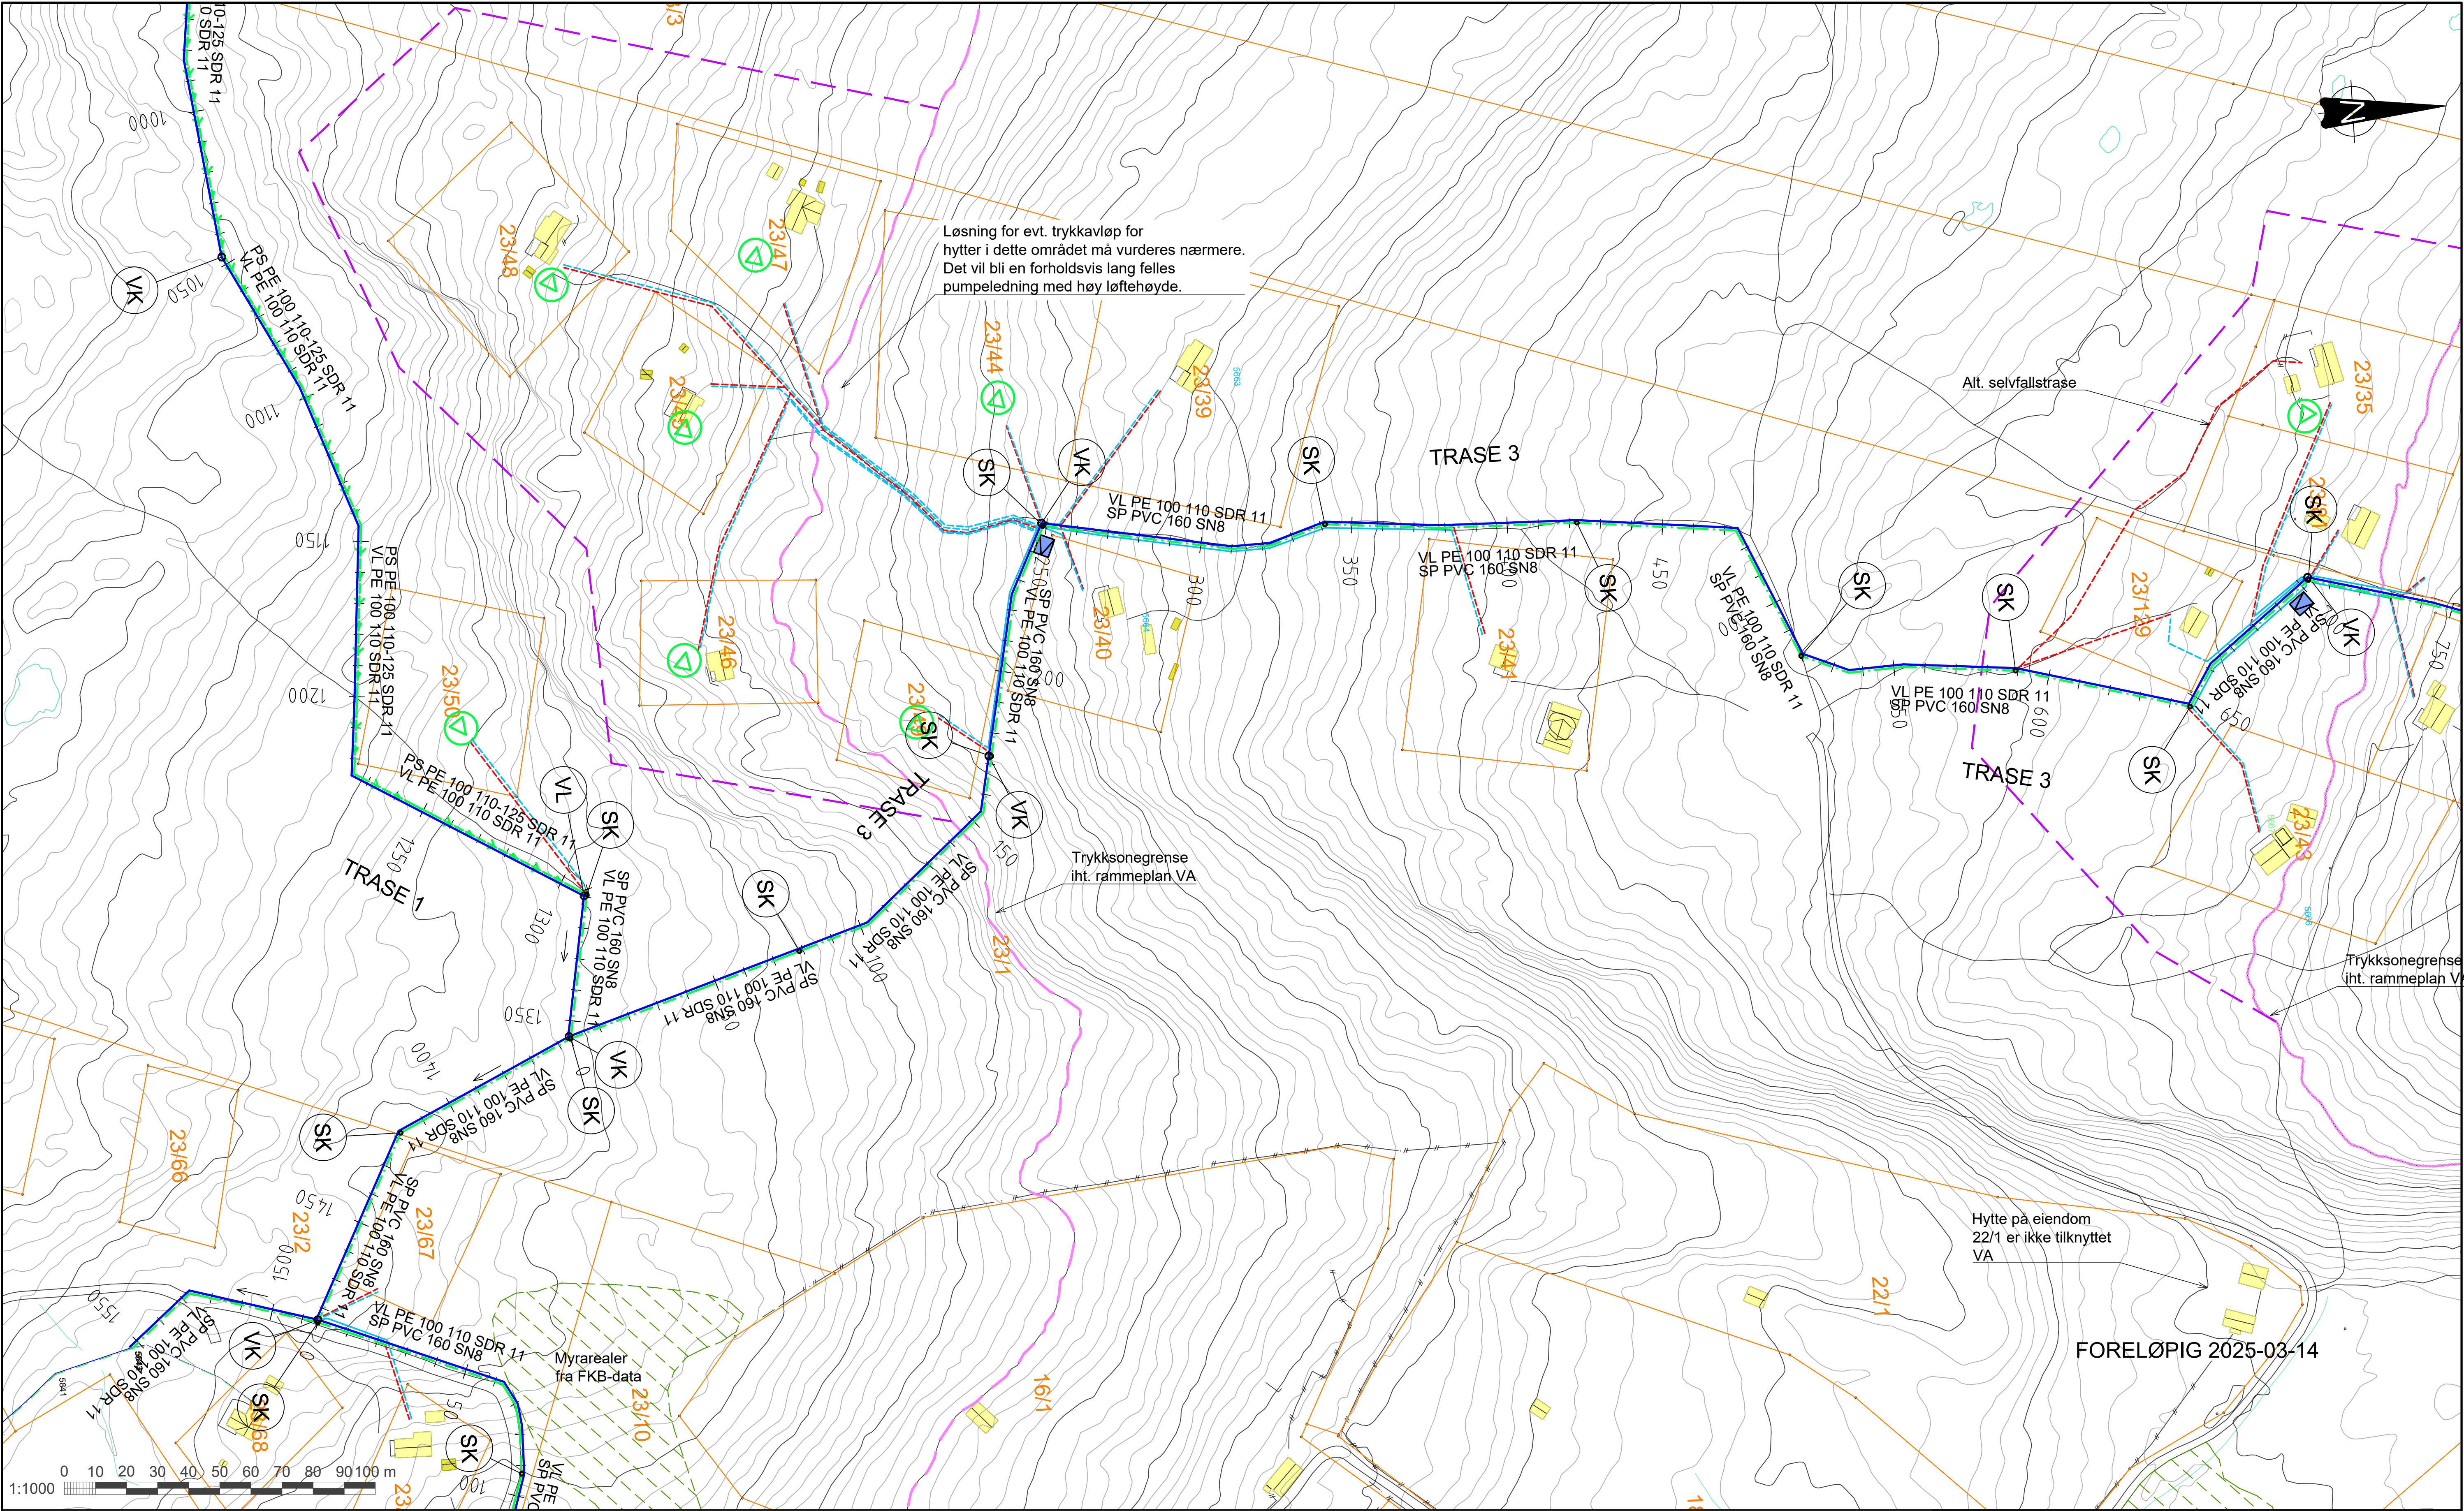

TEGNFORKLARING

- VANNLEDNING
PUMPELEDN. SPV.
SPILLVANNsledn.
STIKKL. VANN
STIKKL. SPILLVANN
ANTATT TRYKKSONEGRENSE
REDUKSJONSVENTIL
PUMPESTASJON AVLØP
PUMPESTASJON TRYKKAHLØP

EKSIST.

- —
—
—
—
—
—

PLANLAGT ANLEGG
I REGI AV RINGEBU K.

- —
—
—
—
—
—

MULIG FRAMTIDIG
VIDEREFØRING/PRIVATE ANL.

- —
—
—
—
—
—


MERKNADER:

- TRYKKSONEGRENSER ANGITT PÅ TEGNING ER HENTET FRA RAMMEPLAN VA .
- EKSAKT TRYKK I TILKOBLINGSPUNKTER MÅ KONTROLLERES OG PLASSERING AV REDUKSJONSVENTILER MÅ VURDERES I DETALJPROSJEKTERING.
- DET BØR ETABLERES KOMPLETT TRYKKREDUKSJON FOR ALLE PRIVATE VANNINNTAK
- VA-LEDNINGER SKAL LEGGES FROSTFRITT. ISOLERES DER DE IKKE LIGGER PÅ FROSTFRITT NIVÅ, 2,5M
- VANNKUMMER I HØYBREKK ER ANGITT MED SYMBOL, ○ OG NAVN VL, FOR LUFTEKUMMER

D01	2025-03-14	For godkjenning hos oppdragsgiver	PetTho	FrMko	FrMko
Rev.	Dato	Beskrivelse	Utarbeidet	Fagkontroll	Godkjent

Dette dokumentet er utarbeidet av Norconsult som del av det oppdraget som fremgår nedenfor. Opphavsretten tilhører Norconsult. Dokumentet må bare benyttes til det formål som oppdragsavtalen beskriver, og må ikke kopieres eller gjøres tilgjengelig på annen måte eller i større utstrekning enn foreslått tiler.		Målestokk (gjelder A1)	
RINGEBU KOMMUNE		1:1000	
VA Trabelivegen, Steintjønnlia Overordnet VA-plan Trase 3, del 1/2			
Norconsult 	Oppdragsnummer	Tegningsnummer	Revisjon
	5190636	H013-P	D01

"X:\proppdrag\015190636\BIM\VA_T\VA_2024_1-1000.dwg - PetTho - Plottet: 2024-03-03, 09:29:45 - LAYOUT = H010-P - XREF = Koter trykksoner 2024, T_VA_2024_NY, T_silkeklninger_silskert, Grunntkart_Mars-2023, Eksist_VA_2d_jun2023, Arealer_Myr_2023, Xref_Silkeklninger_T_VA_2024_NY_senterlinjer, T_VA_2024_NY_rammer_1:1000, T_VA_2024_NY_eksist

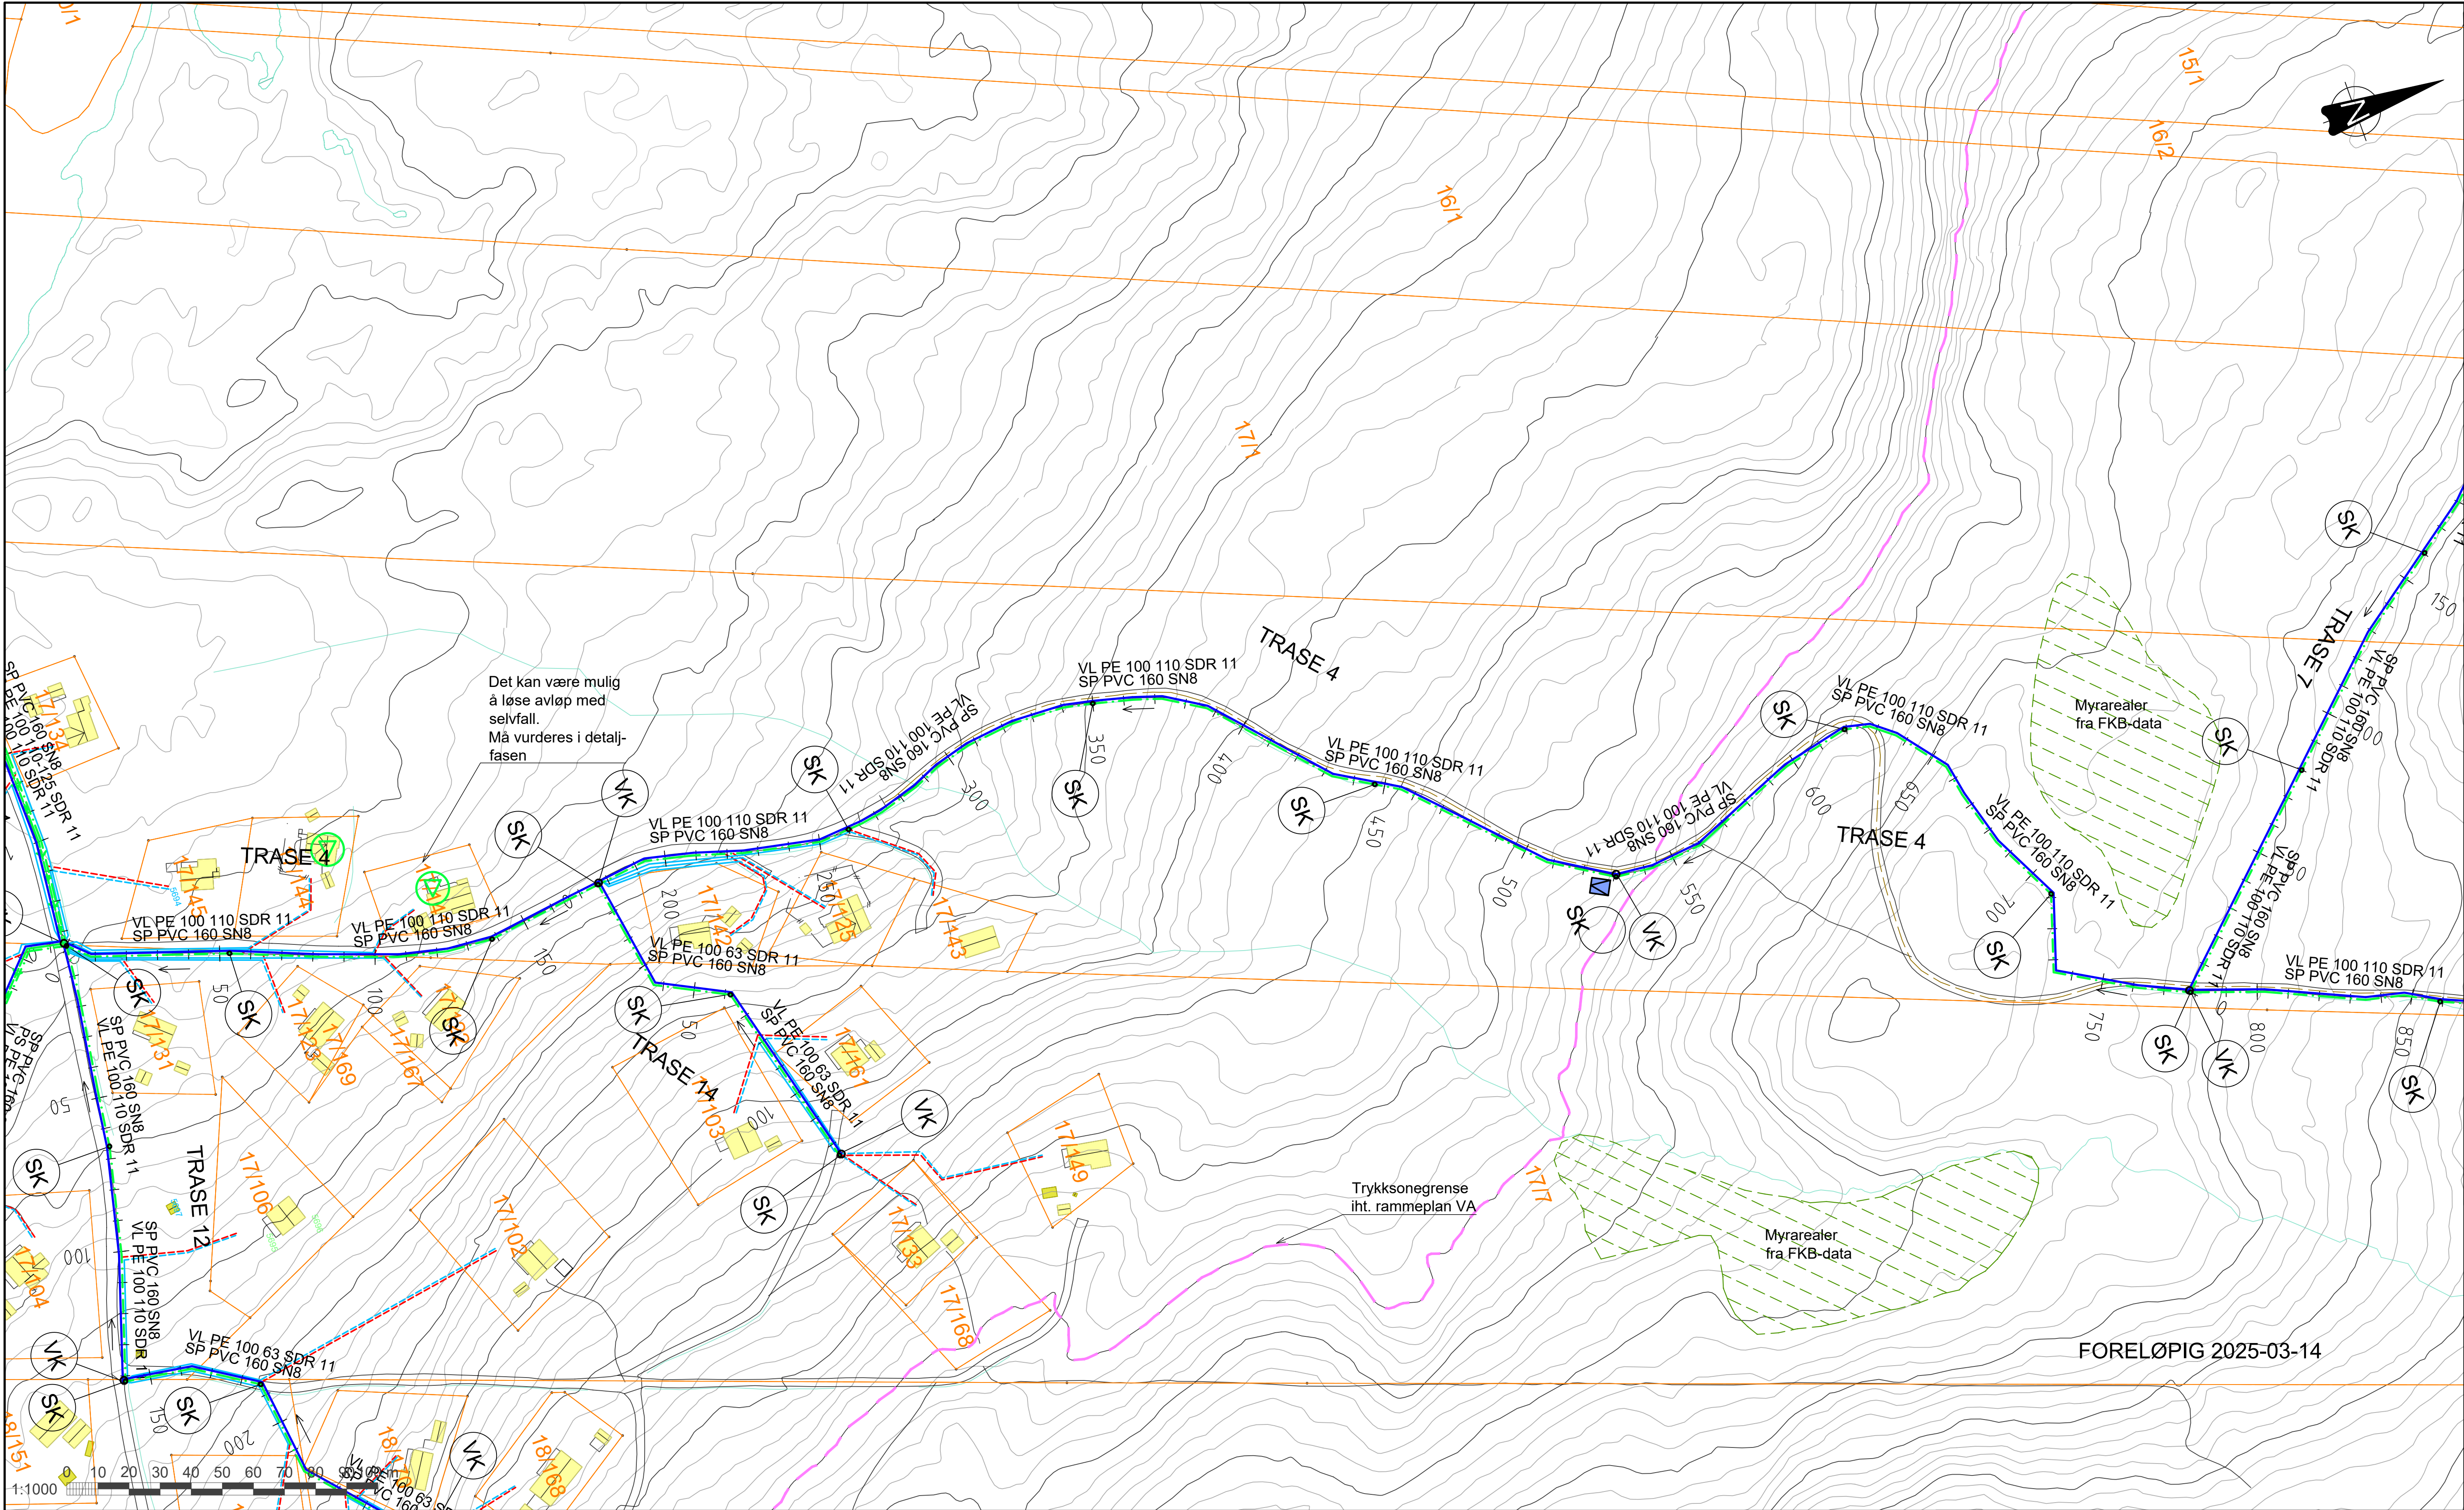

TEGNFORKLARING

VANNLEDNING
PUMPELEDN. SPV.
SPILLVANNsledn.
STIKKL. VANN
STIKKL. SPILLVANN
ANTATT TRYKKSONEGRENSE
REDUKSJONSVENTIL
PUMPESTASJON AVLØP
PUMPESTASJON TRYKKAVLØP

EKSIST.

—
—
—
—
—
—
—

PLANLAGT ANLEGG
I REGI AV RINGEBU K.

—
—
—
—
—
—
—

MULIG FRAMTIDIG
VIDEREFØRING/PRIVATE ANL.

—
—
—
—
—
—
—

MERKNADER:

- TRYKKSONEGRENSER ANGITT PÅ TEGNING ER HENTET FRA RAMMEPLAN VA.
- EKSAKT TRYKK I TILKOBLINGSPUNKTER MÅ KONTROLLERES OG PLASSERING AV REDUKSJONSVENTILER MÅ VURDERES I DETALJPROSJEKTERING.
- DET BØR ETABLERES KOMPLETT TRYKKREDUKSJON FOR ALLE PRIVATE VANNINNTAK
- VA-LEDNINGER SKAL LEGGES FROSTFRITT. ISOLERES DER DE IKKE LIGGER PÅ FROSTFRITT NIVÅ, 2,5M
- VANNKUMMER I HØYBREKK ER ANGITT MED SYMBOL, OG NAVN VL, FOR LUFTEKUMMER

D01	2025-03-14	For godkjenning hos oppdragsgiver	PetTho	FrMko	FrMko
Rev.	Dato	Beskrivelse	Utarbeidet	Fagkontroll	Godkjent

Dette dokumentet er utarbeidet av Norconsult som del av det oppdraget som fremgår nedenfor. Opphavsretten tilhører Norconsult. Dokumentet må bare benyttes til det formål som oppdragsavtalen beskriver, og må ikke kopieres eller gjøres tilgjengelig på annen måte eller i større utstrekning enn formålet tilsier.		Målestokk (gjelder A1)
RINGEBU KOMMUNE		1:1000
VA Trabelivegen, Steintjønnlia Overordnet VA-plan Trase 4, del 1/3 Trase 14		
Norconsult 	Oppdragsnummer 5190636	Tegningsnummer H015-P
		Revisjon D01



VANNLEDNING
PUMPELEDN. SPV.
SPILLVANNSELDN.
STIKKL. VANN

STIKKL. SPILLVANN

ANTATT TRYKKSONEGRENSE

REDUKSJONSVENTIL

PUMPESTASJON AVLØP

PUMPESTASJON TRYKKAVLØP

A 3D coordinate system is shown with three axes: a horizontal x-axis, a vertical y-axis, and a diagonal z-axis. The axes are labeled with 'x', 'y', and 'z' respectively. The origin is marked with a small circle.

- TRYKKSONEGRENSER ANGITT PÅ TEGNING ER HENTET FRA RAMMEPLAN VA .
- EKSAKT TRYKK I TILKOBLINGSPUNKTER MÅ KONTROLLERES OG Plassering av REDUKSJONSVENTILER MÅ VURDERES I DETALJPROSJEKTERING.
- DET BØR ETABLERES KOMPLETT TRYKKREDUKSJON FOR ALLE PRIVATE VANNINNTAK
- VA-LEDNINGER SKAL LEGGES FROSTFRITT. ISOLERES DER DE IKKE LIGGER PÅ FROSTFRITT NIVÅ, 2,5M
- VANNKUMMER I HØYBREKK ER ANGITT MED SYMBOL, OG NAVN VL, FOR LUFTEKUMMER


D01	2025-03-14	For godkjennelse hos oppdragsgiver	PetTho	FrMKo	FrMKo
Rev.	Dato	Beskrivelse	Utarbeidet	Fagkontroll	Godkjent

RINGEBU KOMMUNE	1:1000
-----------------	--------

Norconsult 	Oppdragsnummer 5190636	Tegningsnummer H016-P	Revisjon D0
---	----------------------------------	---------------------------------	-----------------------

Revisjon	D01
----------	-----

X:\proppdrag\Ottas19\0615190636\BIM\VA_T\VA_kin\LAY_T_VA_2024_1-1000.dwg - PetTho - Plottet: 2024-09-12, 12:05:19 - LAYOUT = H01-P - XREF = Koter trykksoneer 2024, T_VA_2024_NY, T_sikkleklinger skissert, Grunnkart_Mars-2023, Eksist_VA_2d juni2023, Arealer_Myr_Mars-2023, Xref_Skilleper_T_VA_2024_NY_senterlinjer, T_VA_2024_NY_rammer_1:1000, T_VA_2024_bakst

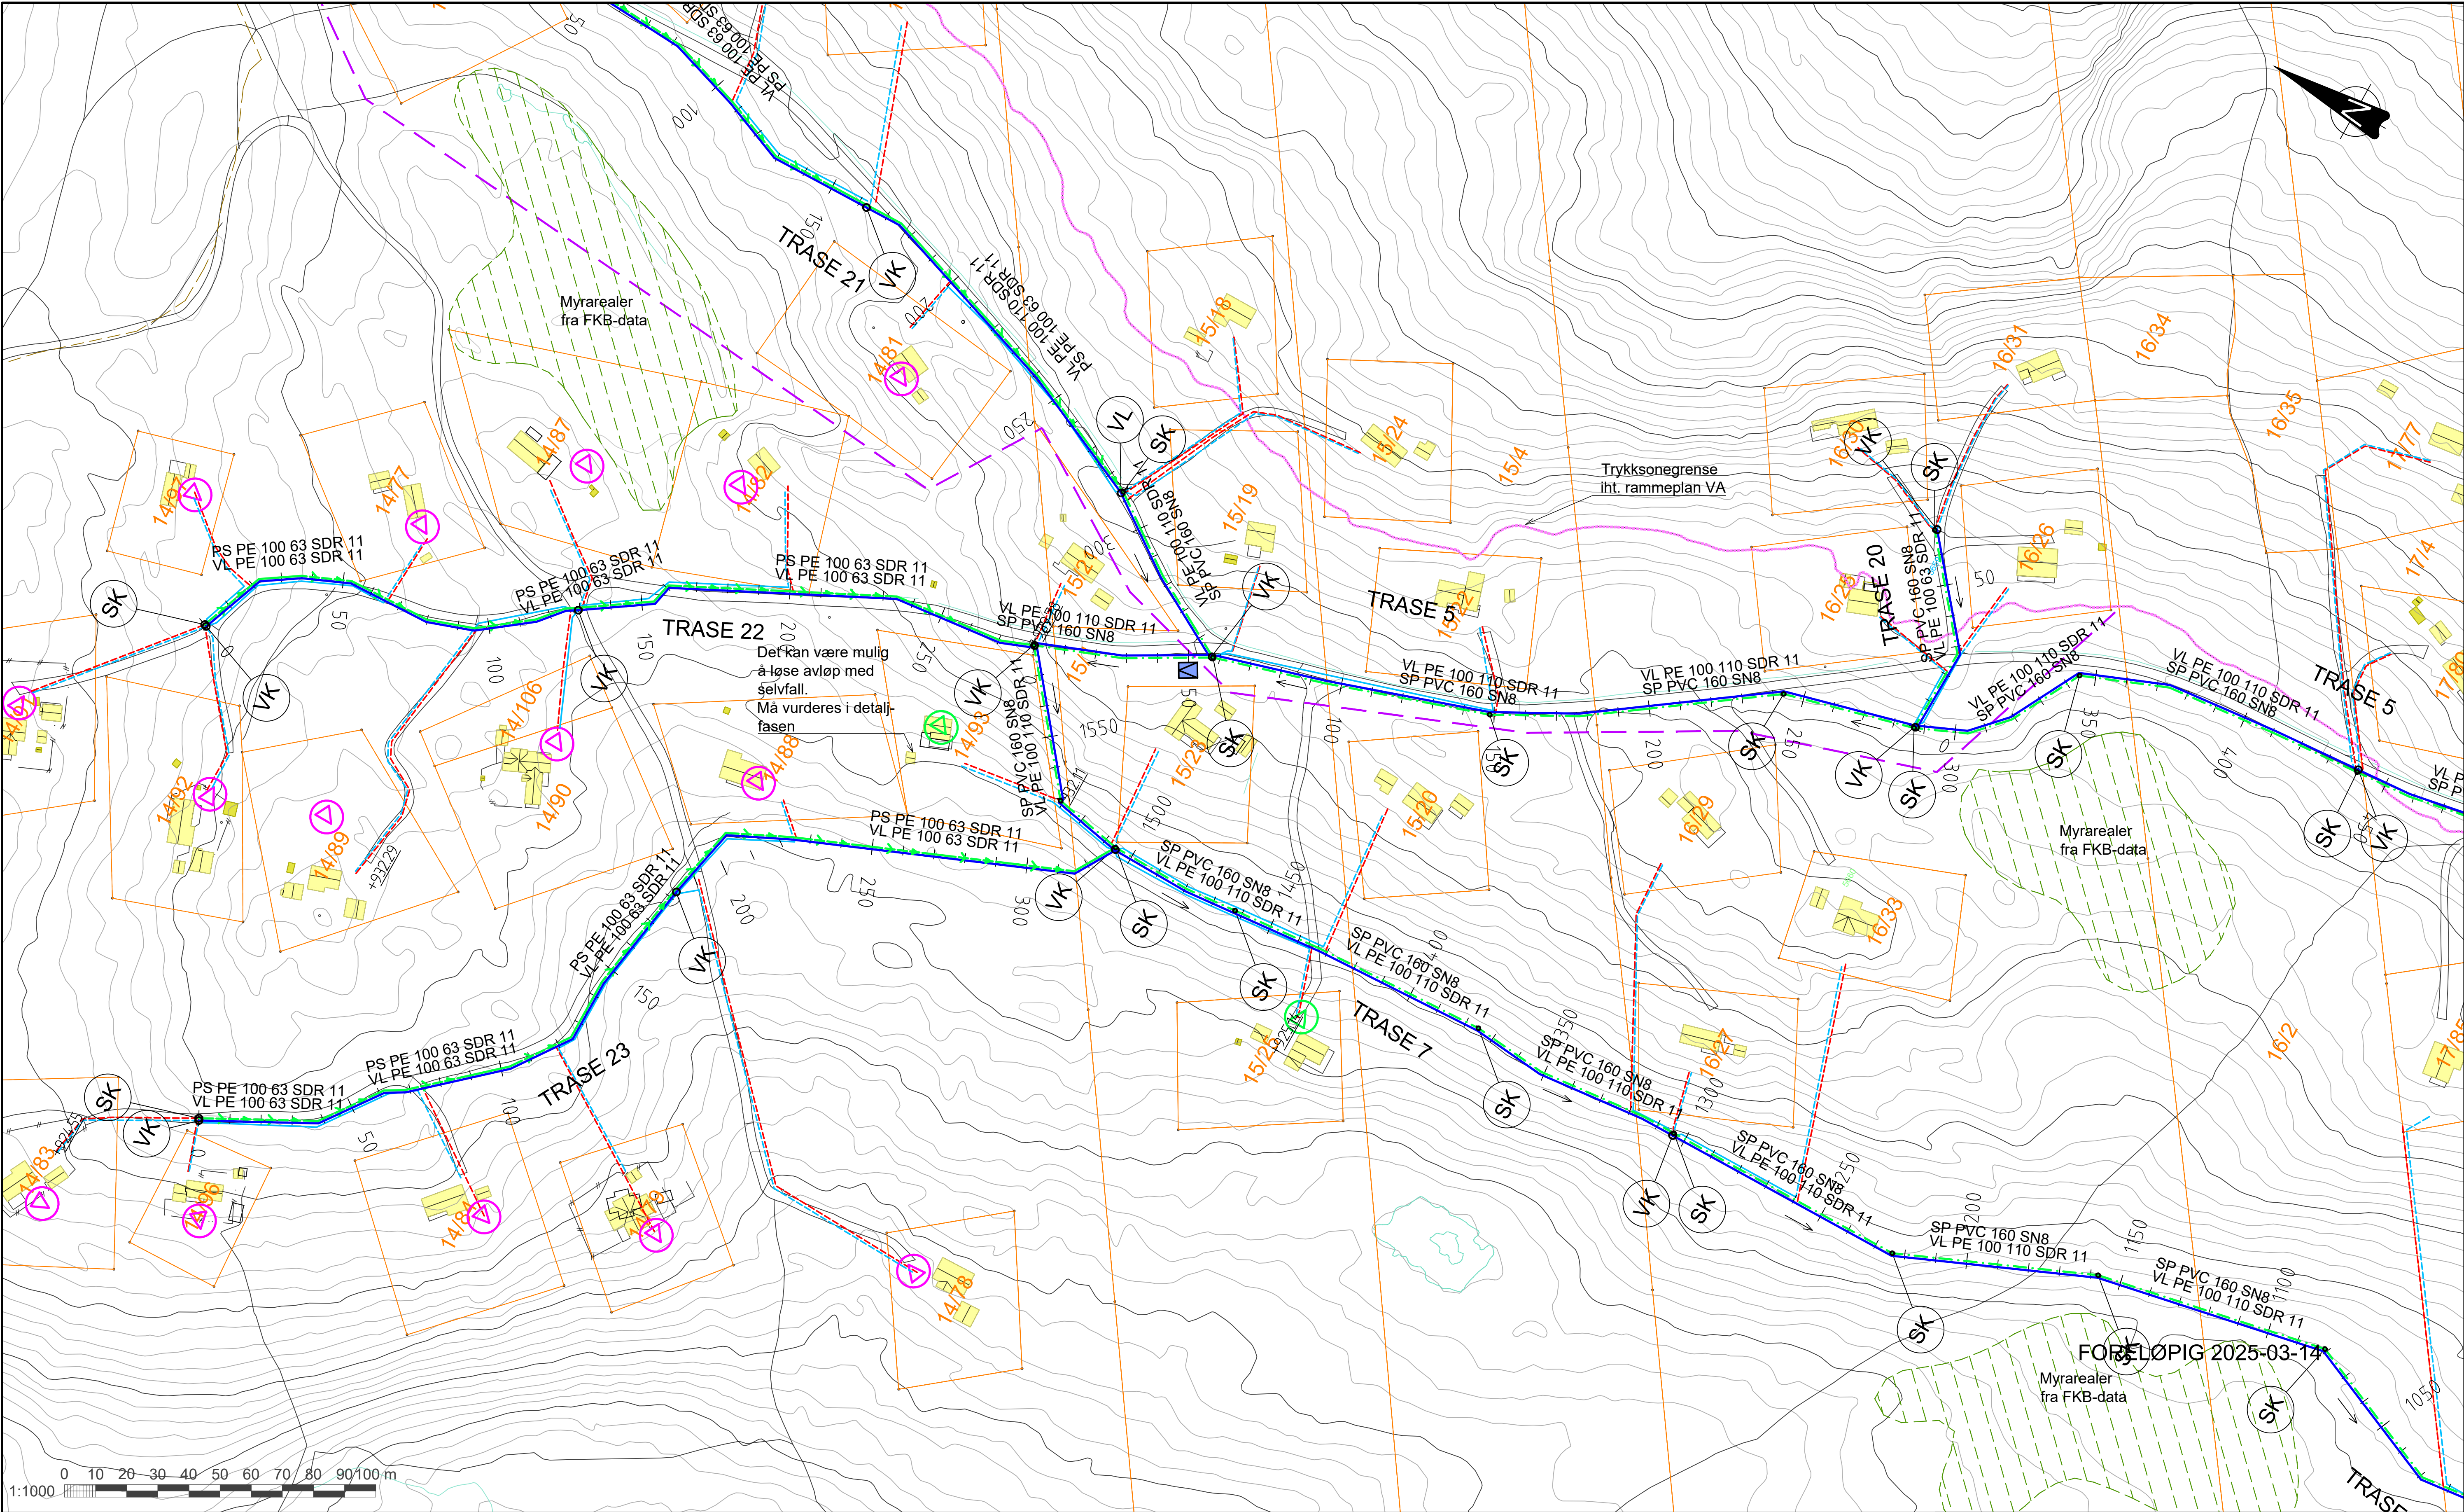

TEGNFORKLARING

VANNLEDNING
PUMPELEDN. SPV.
SPILLVANNsledn.
STIKKL. VANN
STIKKL. SPILLVANN
ANTATT TRYKKSONEGRENSE
REDUKSJONSVENTIL
PUMPESTASJON AVLØP
PUMPESTASJON TRYKKAVLØP

EKSIST.



PLANLAGT ANLEGG
I REGI AV RINGEBU K.



MULIG FRAMTIDIG
VIDEREFØRING/PRIVATE ANL.



MERKNADER:

- TRYKKSONEGRENSER ANGITT PÅ TEGNING ER HENTET FRA RAMMEPLAN VA.
- EKSAKT TRYKK I TILKOBLINGSPUNKTER MÅ KONTROLLERES OG PLASSERING AV REDUKSJONSVENTILER MÅ VURDERES I DETALJPROSJEKTERING.
- DET BØR ETABLERES KOMPLETT TRYKKREDUKSJON FOR ALLE PRIVATE VANNINNTAK
- VA-LEDNINGER SKAL LEGGES FROSTFRITT. ISOLERES DER DE IKKE LIGGER PÅ FROSTFRITT NIVÅ, 2,5M
- VANNKUMMER I HØYBREKK ER ANGITT MED SYMBOL,  OG NAVN VL, FOR LUFTEKUMMER

Dette dokumentet er utarbeidet av Norconsult som del av det oppdraget som fremgår nedenfor. Opphavsretten tilhører Norconsult. Dokumentet må bare benyttes til det formål som oppdragsavtalen beskriver, og må ikke kopieres eller gjøres tilgjengelig på annen måte eller i større utstrekning enn formålet tilsier.

RINGEBU KOMMUNE

Målestokk (gjelder A1)
1:1000

VA Trabelivegen, Steintjønnlia
Overordnet VA-plan
Trase 5, del 1/4

Norconsult


Oppdragsnummer
5190636

Tegningsnummer
H018-P

Revisjon
D01

D01	2025-03-14	For godkjenning hos oppdragsgiver	PetTho	FrMko	FrMko
Rev.	Dato	Beskrivelse	Utarbeidet	Fagkontroll	Godkjent

X:\proppdrag\Ottal\5190636\BIM\VA_T\VA_2024_1-1000.dwg - PetTho - Plottet: 2024-09-12, 12:05:19 - LAYOUT = H01-P - XREF = Koter trykksoneer 2024, T_VA_2024_NY, T_sittekninger_sklisert, Grunnkart_Mars-2023, Eksist_VA_2d jun2023, Arealer_My_Mars-2023, Xref_Sitiley_per, T_VA_2024_NY_senterlinjer, T_VA_2024_NY_rammer, T_VA_2024_NY

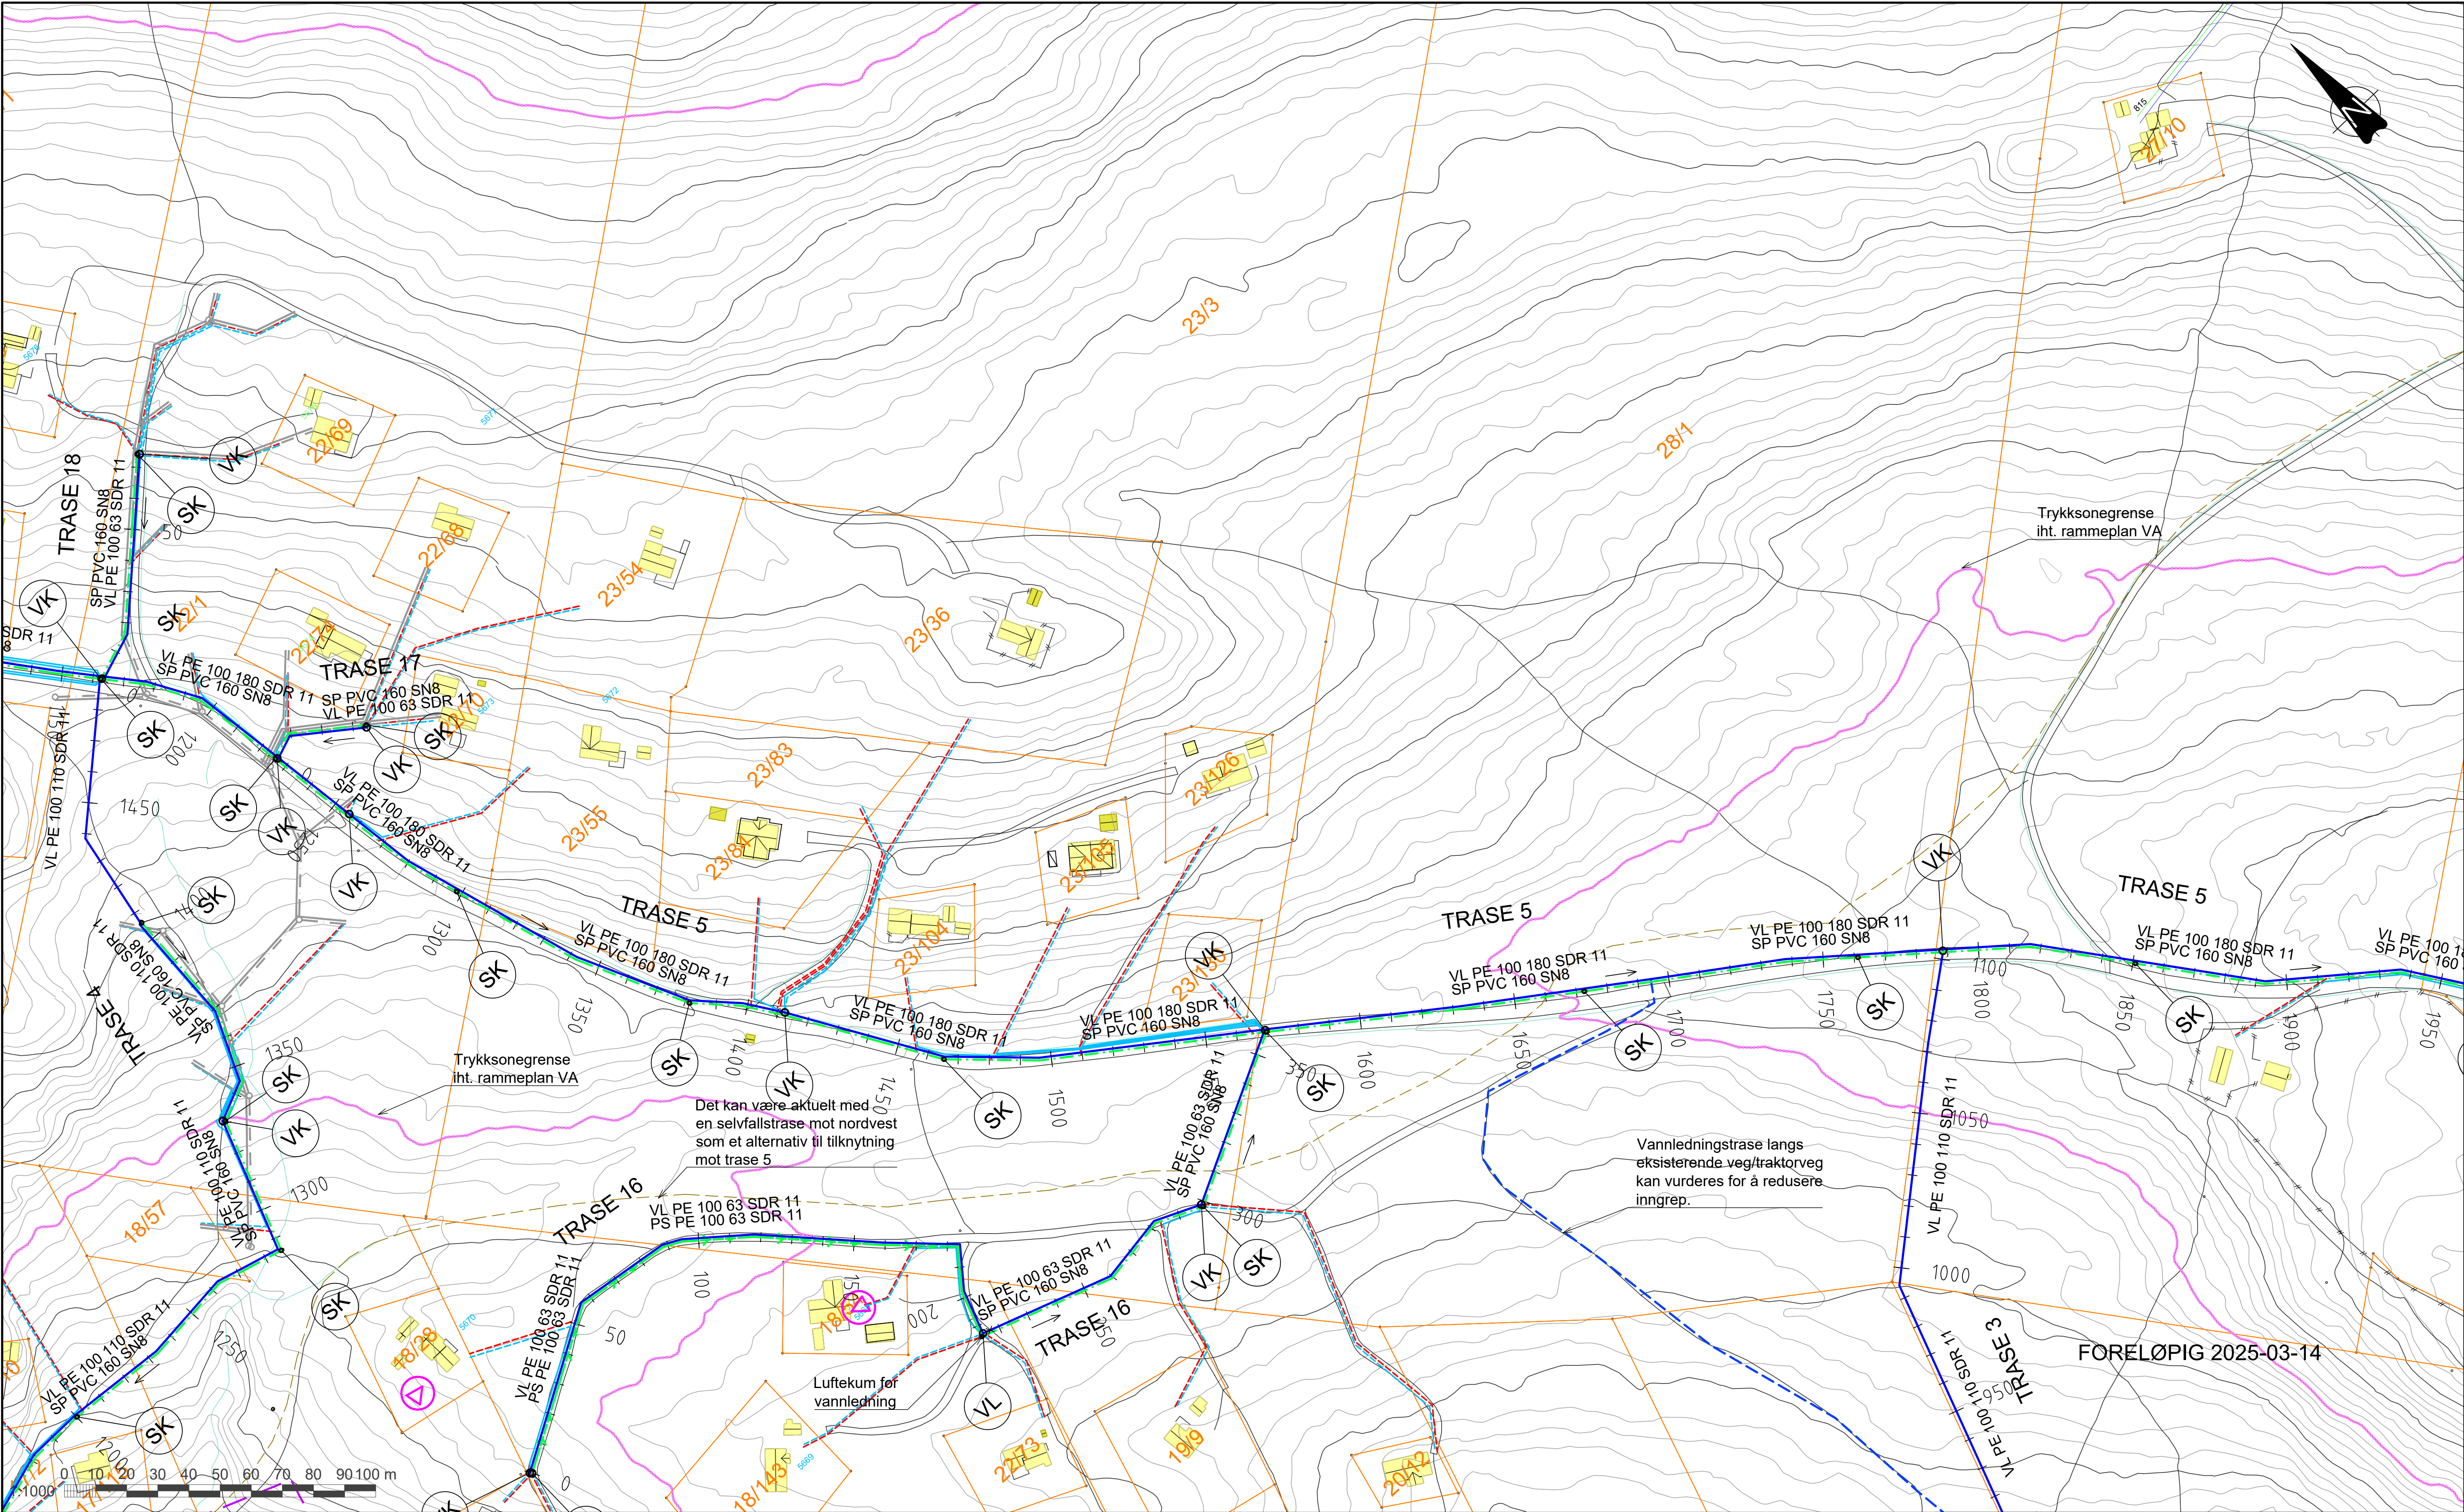

TEGNFORKLARING

- VANNLEDNING
PUMPELEDN. SPV.
SPILLVANNsledn.
STIKKL. VANN
- STIKKL. SPILLVANN
- ANTATT TRYKKSONEGRENSE
- REDUKSJONSVENTIL
- PUMPESTASJON AVLØP
- PUMPESTASJON TRYKKAVLØP

EKSIST.

-
-
-

PLANLAGT ANLEGG
I REGI AV RINGEBU K.

-
-
-
-

MULIG FRAMTIDIG
VIDEREFØRING/PRIVATE ANL.

-
-
-
-


MERKNADER:

- TRYKKSONEGRENSER ANGITT PÅ TEGNING ER HENTET FRA RAMMEPLAN VA.
- EKSAKT TRYKK I TILKOBLINGSPUNKTER MÅ KONTROLLERES OG PLASSERING AV REDUKSJONSVENTILER MÅ VURDERES I DETALJPROSJEKTERING.
- DET BØR ETABLERES KOMPLETT TRYKKREDUKSJON FOR ALLE PRIVATE VANNINNTAK
- VA-LEDNINGER SKAL LEGGES FROSTFRITT. ISOLERES DER DE IKKE LIGGER PÅ FROSTFRITT NIVÅ, 2,5M
- VANNKUMMER I HØYBREKK ER ANGITT MED SYMBOL, ○ OG NAVN VL, FOR LUFTEKUMMER

D01	2025-03-14	For godkjenning hos oppdragsgiver	PetTho	FrMko	FrMko
Rev.	Dato	Beskrivelse	Utarbeidet	Fagkontroll	Godkjent

Dette dokumentet er utarbeidet av Norconsult som del av det oppdraget som fremgår nedenfor. Opphavsretten tilhører Norconsult. Dokumentet må bare benyttes til det formål som oppdragsavtalen beskriver, og må ikke kopieres eller gjøres tilgjengelig på annen måte eller i større utstrekning enn formålet tilsier.		Målestokk (gjelder A1)	
RINGEBU KOMMUNE		1:1000	
VA Trabelivegen, Steintjønnpia Overordnet VA-plan Trase 5, del 3/4			
Norconsult 	Oppdragsnummer	Tegningsnummer	Revisjon
	5190636	H020-P	D01

X:\proppdrag\01\19\06\15\190636\BIM\VA_T\VA_KINLAY_T_VA_2024_1-1000.dwg - PetTho - Plottet: 2024-09-03, 09:29:45 - LAYOUT = H010-P - XREF = Koter trykksoner 2024, T_VA_2024_NY, T_sikklethninger_sksst, Grunntkart_Mars-2023, Eksist_VA_2d_jun2023, Arealer_My_Mars-2023, Eksist_VA_2d_jun2023, Arealer_My_Mars-2023, T_VA_2024_NY, T_senterlinjer, T_VA_2024_NY, T_rammer_1-1000, T_VA_2024_NY

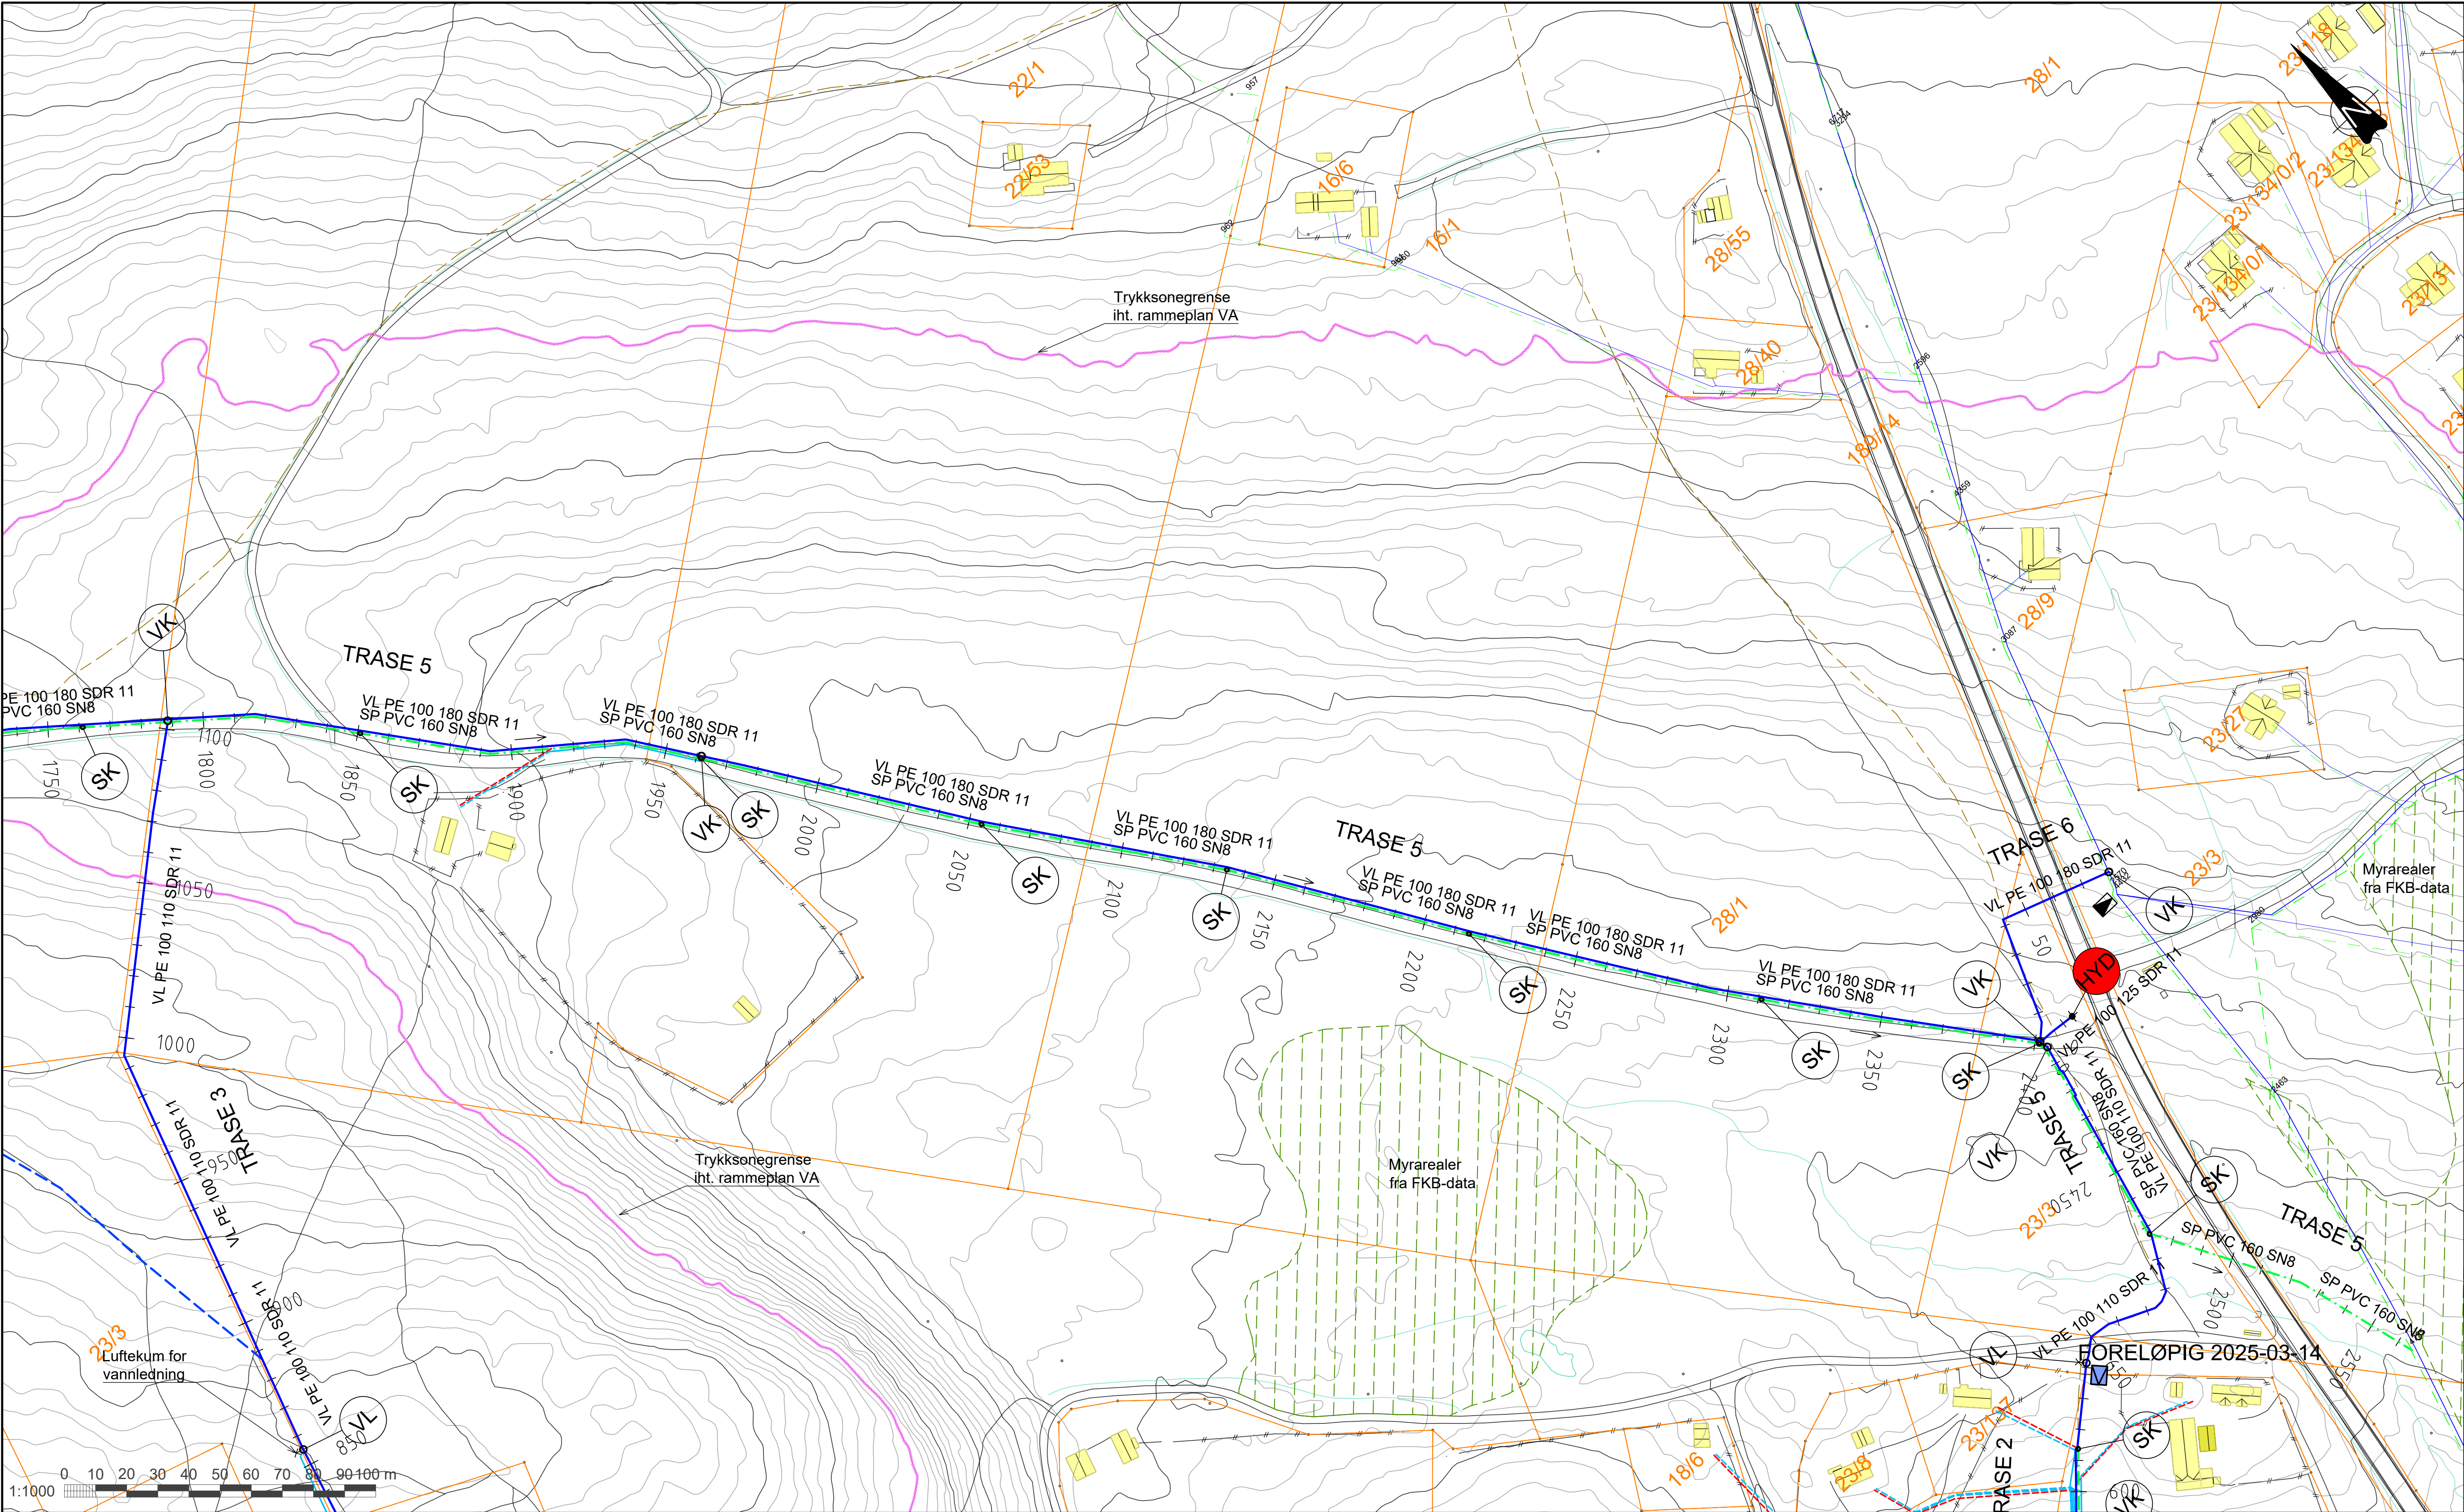

TEGNFORKLARING

VANNLEDNING
PUMPELEDN. SPV.
SPILLVANNsledn.
STIKKL. VANN
STIKKL. SPILLVANN
ANTATT TRYKKSONEGRENSE
REDUKSJONSVENTIL
PUMPESTASJON AVLØP
PUMPESTASJON TRYKKAVLØP

EKSIST.

—
—
—
—
—
—
—

PLANLAGT ANLEGG
I REGI AV RINGEBU K.

—
—
—
—
—
—
—

MULIG FRAMTIDIG
VIDEREFØRING/PRIVATE ANL.

—
—
—
—
—
—
—

MERKNADER:


- TRYKKSONEGRENSER ANGITT PÅ TEGNING ER HENTET FRA RAMMEPLAN VA.
- EKSAKT TRYKK I TILKOBLINGSPUNKTER MÅ KONTROLLERES OG PLASSERING AV REDUKSJONSVENTILER MÅ VURDERES I DETALJPROSJEKTERING.
- DET BØR ETABLERES KOMPLETT TRYKKREDUKSJON FOR ALLE PRIVATE VANNINNTAK
- VA-LEDNINGER SKAL LEGGES FROSTFRITT. ISOLERES DER DE IKKE LIGGER PÅ FROSTFRITT NIVÅ, 2,5M
- VANNKUMMER I HØYBREKK ER ANGITT MED SYMBOL, ○ OG NAVN VL, FOR LUFTEKUMMER

Dette dokumentet er utarbeidet av Norconsult som del av det oppdraget som fremgår nedenfor. Opphavsretten tilhører Norconsult. Dokumentet må bare benyttes til det formål som oppdragsavtalen beskriver, og må ikke kopieres eller gjøres tilgjengelig på annen måte eller i større utstrekning enn formålet tilsier.

RINGEBU KOMMUNE		Målestokk (gjelder A1)
		1:1000
VA Trabelivegen, Steintjønnlia		
Overordnet VA-plan		
Trase 5, del 4/4		
Trase 6		
Norconsult	Oppdragsnummer 5190636	Tegningsnummer H021-P
		Revisjon D01

D01	2025-03-14	For godkjenning hos oppdragsgiver	PetTho	FrMko	FrMko
Rev.	Dato	Beskrivelse	Utarbeidet	Fagkontroll	Godkjent

X:\proppdrag\015190636\BIM\VA_T\VA_kinfil\LAY_T_VA_2024_1-1000.dwg - PetTho - Plottet: 2024-09-03, 09:29:45 - LAYOUT = H010-P - XREF = Koter trykksoneer 2024, T_VA_2024_NY, T_sikklethninger_skissert, Grunntkart_Mars-2023, Eksist_VA_2d_juni2023, Arealer_Myr_Mars-2023, Xref_Skilleper_T_VA_2024_NY_senterlinjer, T_VA_2024_NY_rammer_1-1000, T_VA_2024_bakst

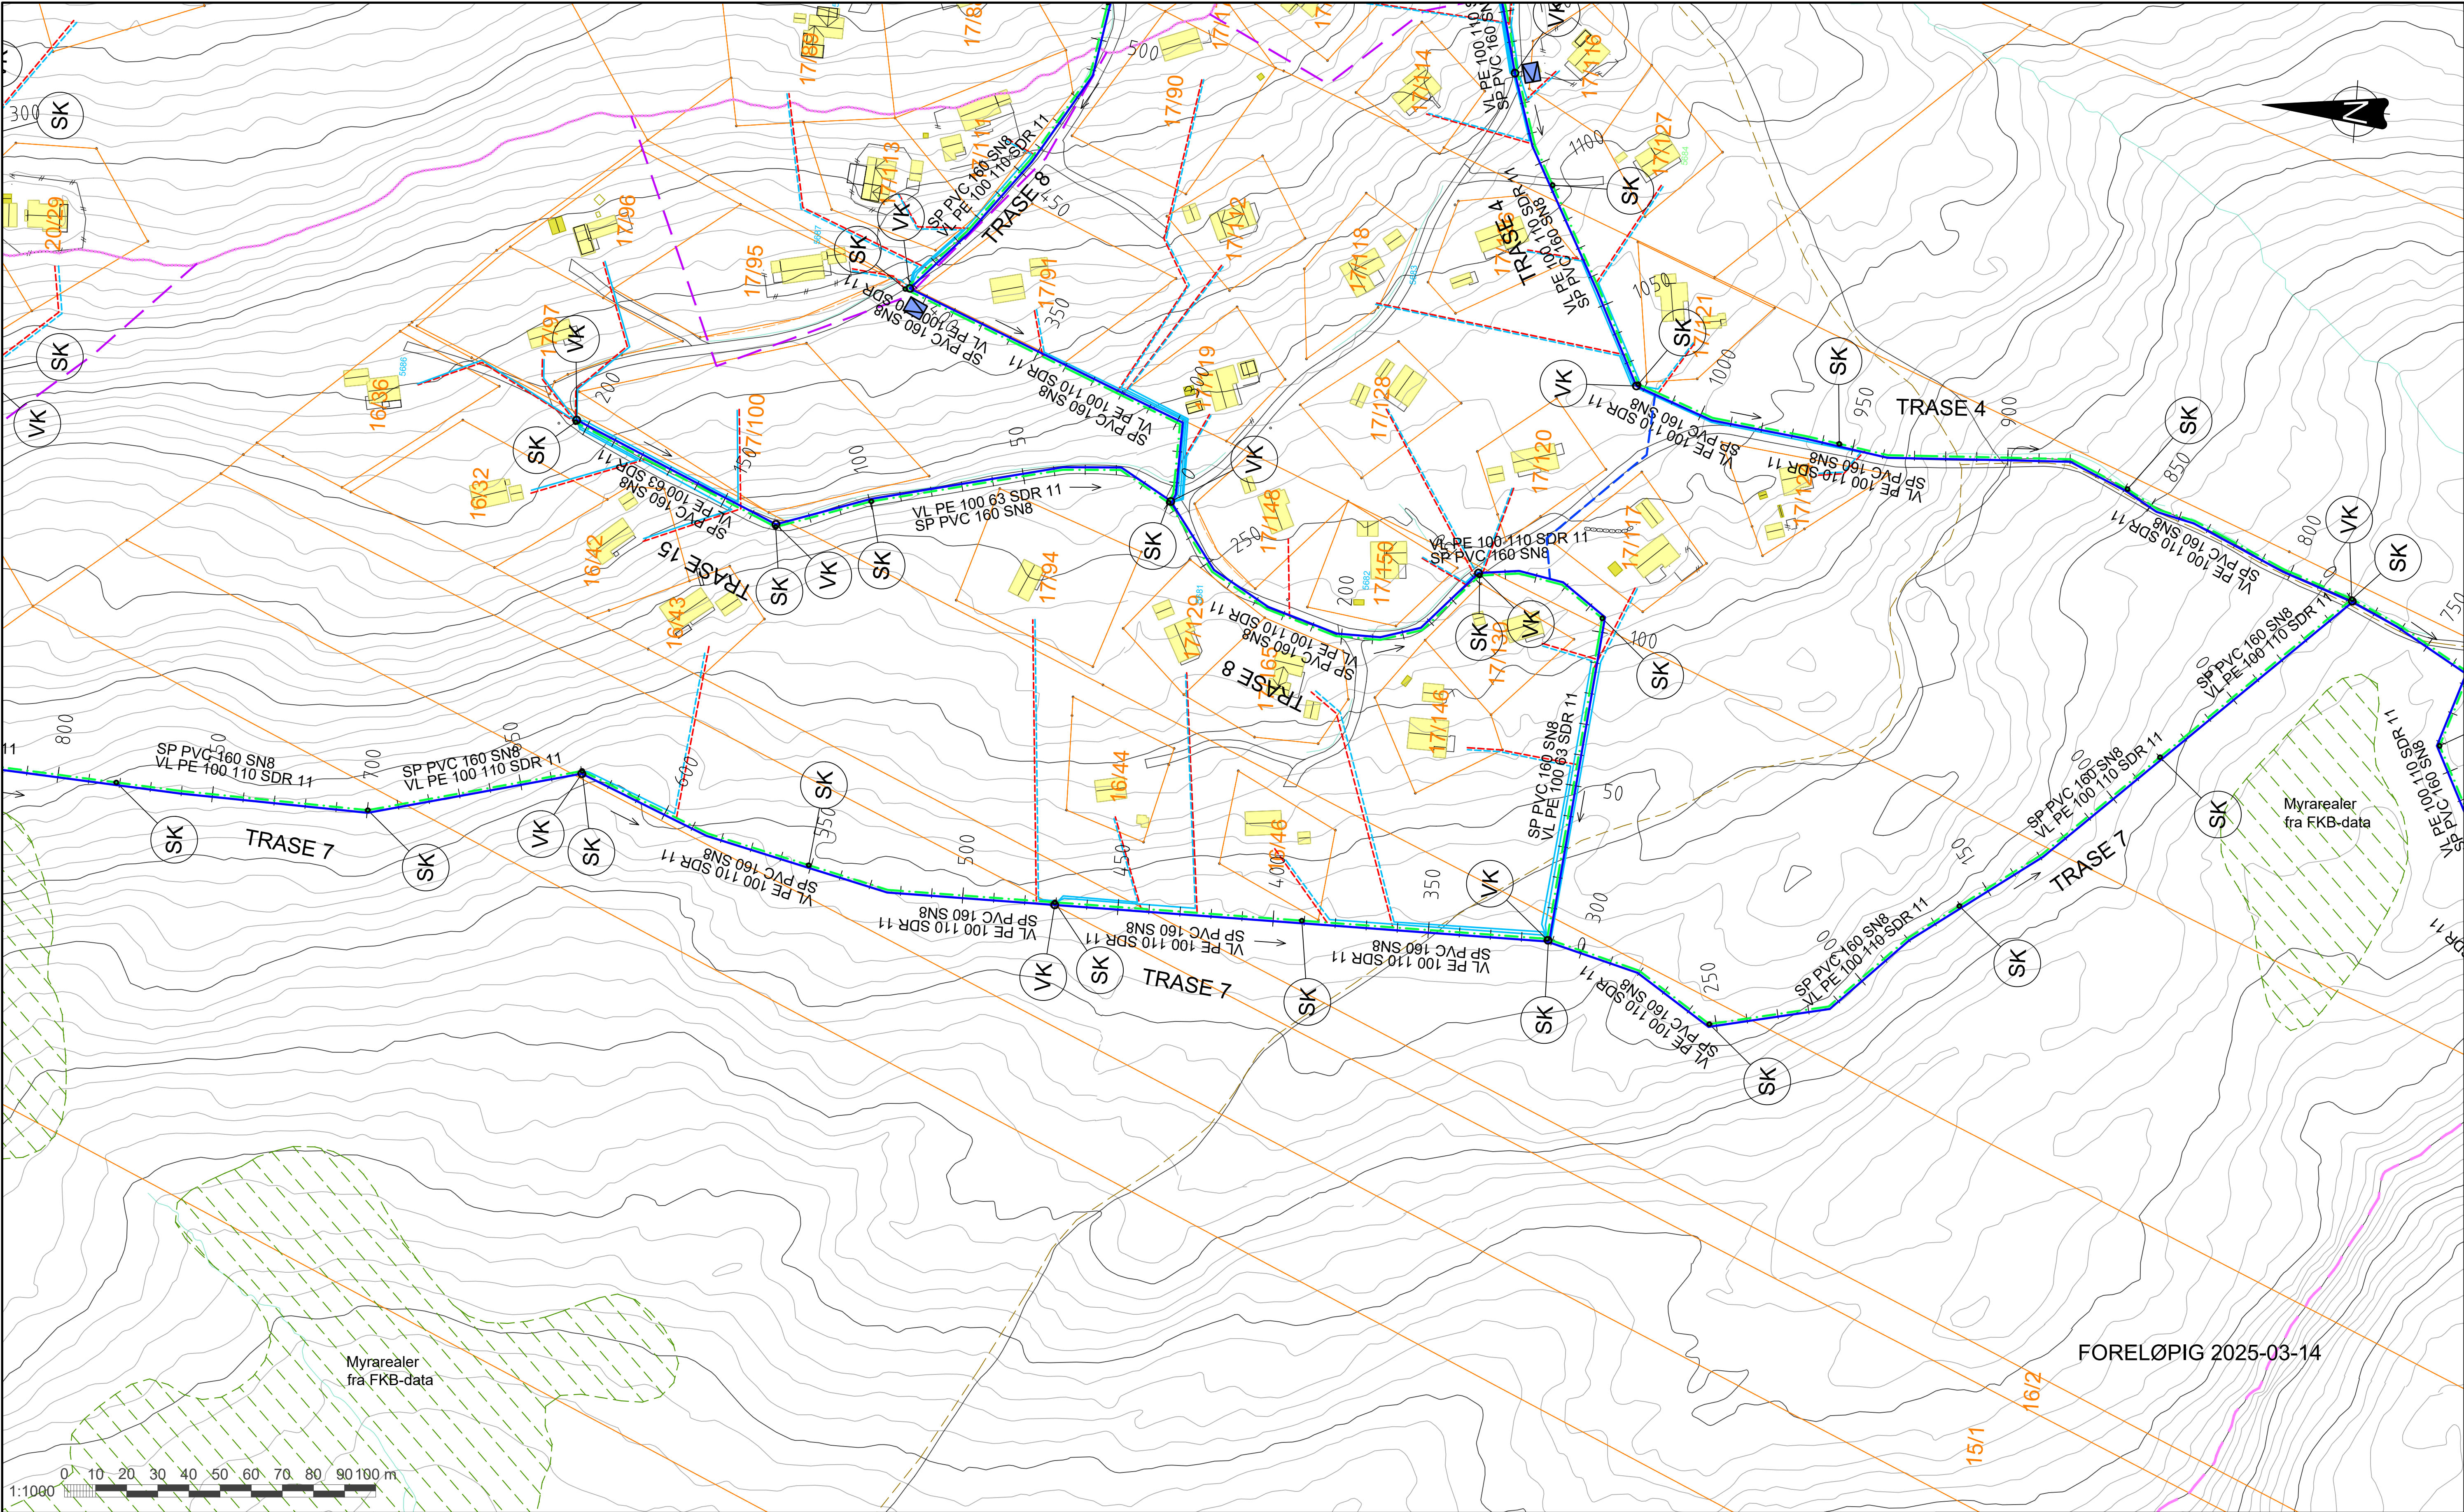

TEGNFORKLARING

VANNLEDNING
PUMPELEDN. SPV.
SPILLVANNsledn.
STIKKL. VANN
STIKKL. SPILLVANN
ANTATT TRYKKSONEGRENSE
REDUKSJONSVENTIL
PUMPESTASJON AVLØP
PUMPESTASJON TRYKKAVLØP

EKSIST.

PLANLAGT ANLEGG
I REGI AV RINGEBU K.

MULIG FRAMTIDIG
VIDEREFØRING/PRIVATE ANL.

TRYKKSONEGRENSE
REDUKSJONSVENTIL
PUMPESTASJON AVLØP
PUMPESTASJON TRYKKAVLØP


MERKNADER:

- TRYKKSONEGRENSER ANGITT PÅ TEGNING ER HENTET FRA RAMMEPLAN VA.
- EKSAKT TRYKK I TILKOBLINGSPUNKTER MÅ KONTROLLERES OG PLASSERING AV REDUKSJONSVENTILER MÅ VURDERES I DETALJPROSJEKTERING.
- DET BØR ETABLERES KOMPLETT TRYKKREDUKSJON FOR ALLE PRIVATE VANNINNTAK
- VA-LEDNINGER SKAL LEGGES FROSTFRITT. ISOLERES DER DE IKKE LIGGER PÅ FROSTFRITT NIVÅ, 2,5M
- VANNKUMMER I HØYBREKK ER ANGITT MED SYMBOL, OG NAVN VL, FOR LUFTEKUMMER

Dette dokumentet er utarbeidet av Norconsult som del av det oppdraget som fremgår nedenfor. Opphavsretten tilhører Norconsult. Dokumentet må bare benyttes til det formål som oppdragsavtalen beskriver, og må ikke kopieres eller gjøres tilgjengelig på annen måte eller i større utstrekning enn formålet tilsier.			Målestokk (gjelder A1)	
RINGEBU KOMMUNE			1:1000	
VA Trabelivegen, Steintjønnlia Overordnet VA-plan Trase 7, del 1/3				
Norconsult		Oppdragsnummer	Tegningsnummer	Revisjon
5190636		H022-P	D01	

D01	2025-03-14	For godkjenning hos oppdragsgiver	PetTho	FrMko	FrMko
Rev.	Dato	Beskrivelse	Utarbeidet	Fagkontroll	Godkjent

X:\proppdrag\014519\0615190636\BIM\VA_T\VA_2024_1-1000.dwg - PetTho - Plottet: 2024-03-14 09:29:45 - LAYOUT = H010-P - XREF = Koter trykksoneer 2024, T_VA_2024_NY, T_slikkehinger_sliksett, Grunnkart_Mars-2023, Eksist_VA_2d_jun2023, Arealer_My_Mars-2023, Xref_Slikkeper_T_VA_2024_NY_senterlinjer, T_VA_2024_NY_rammer_1:1000, T_VA_2024_beskr

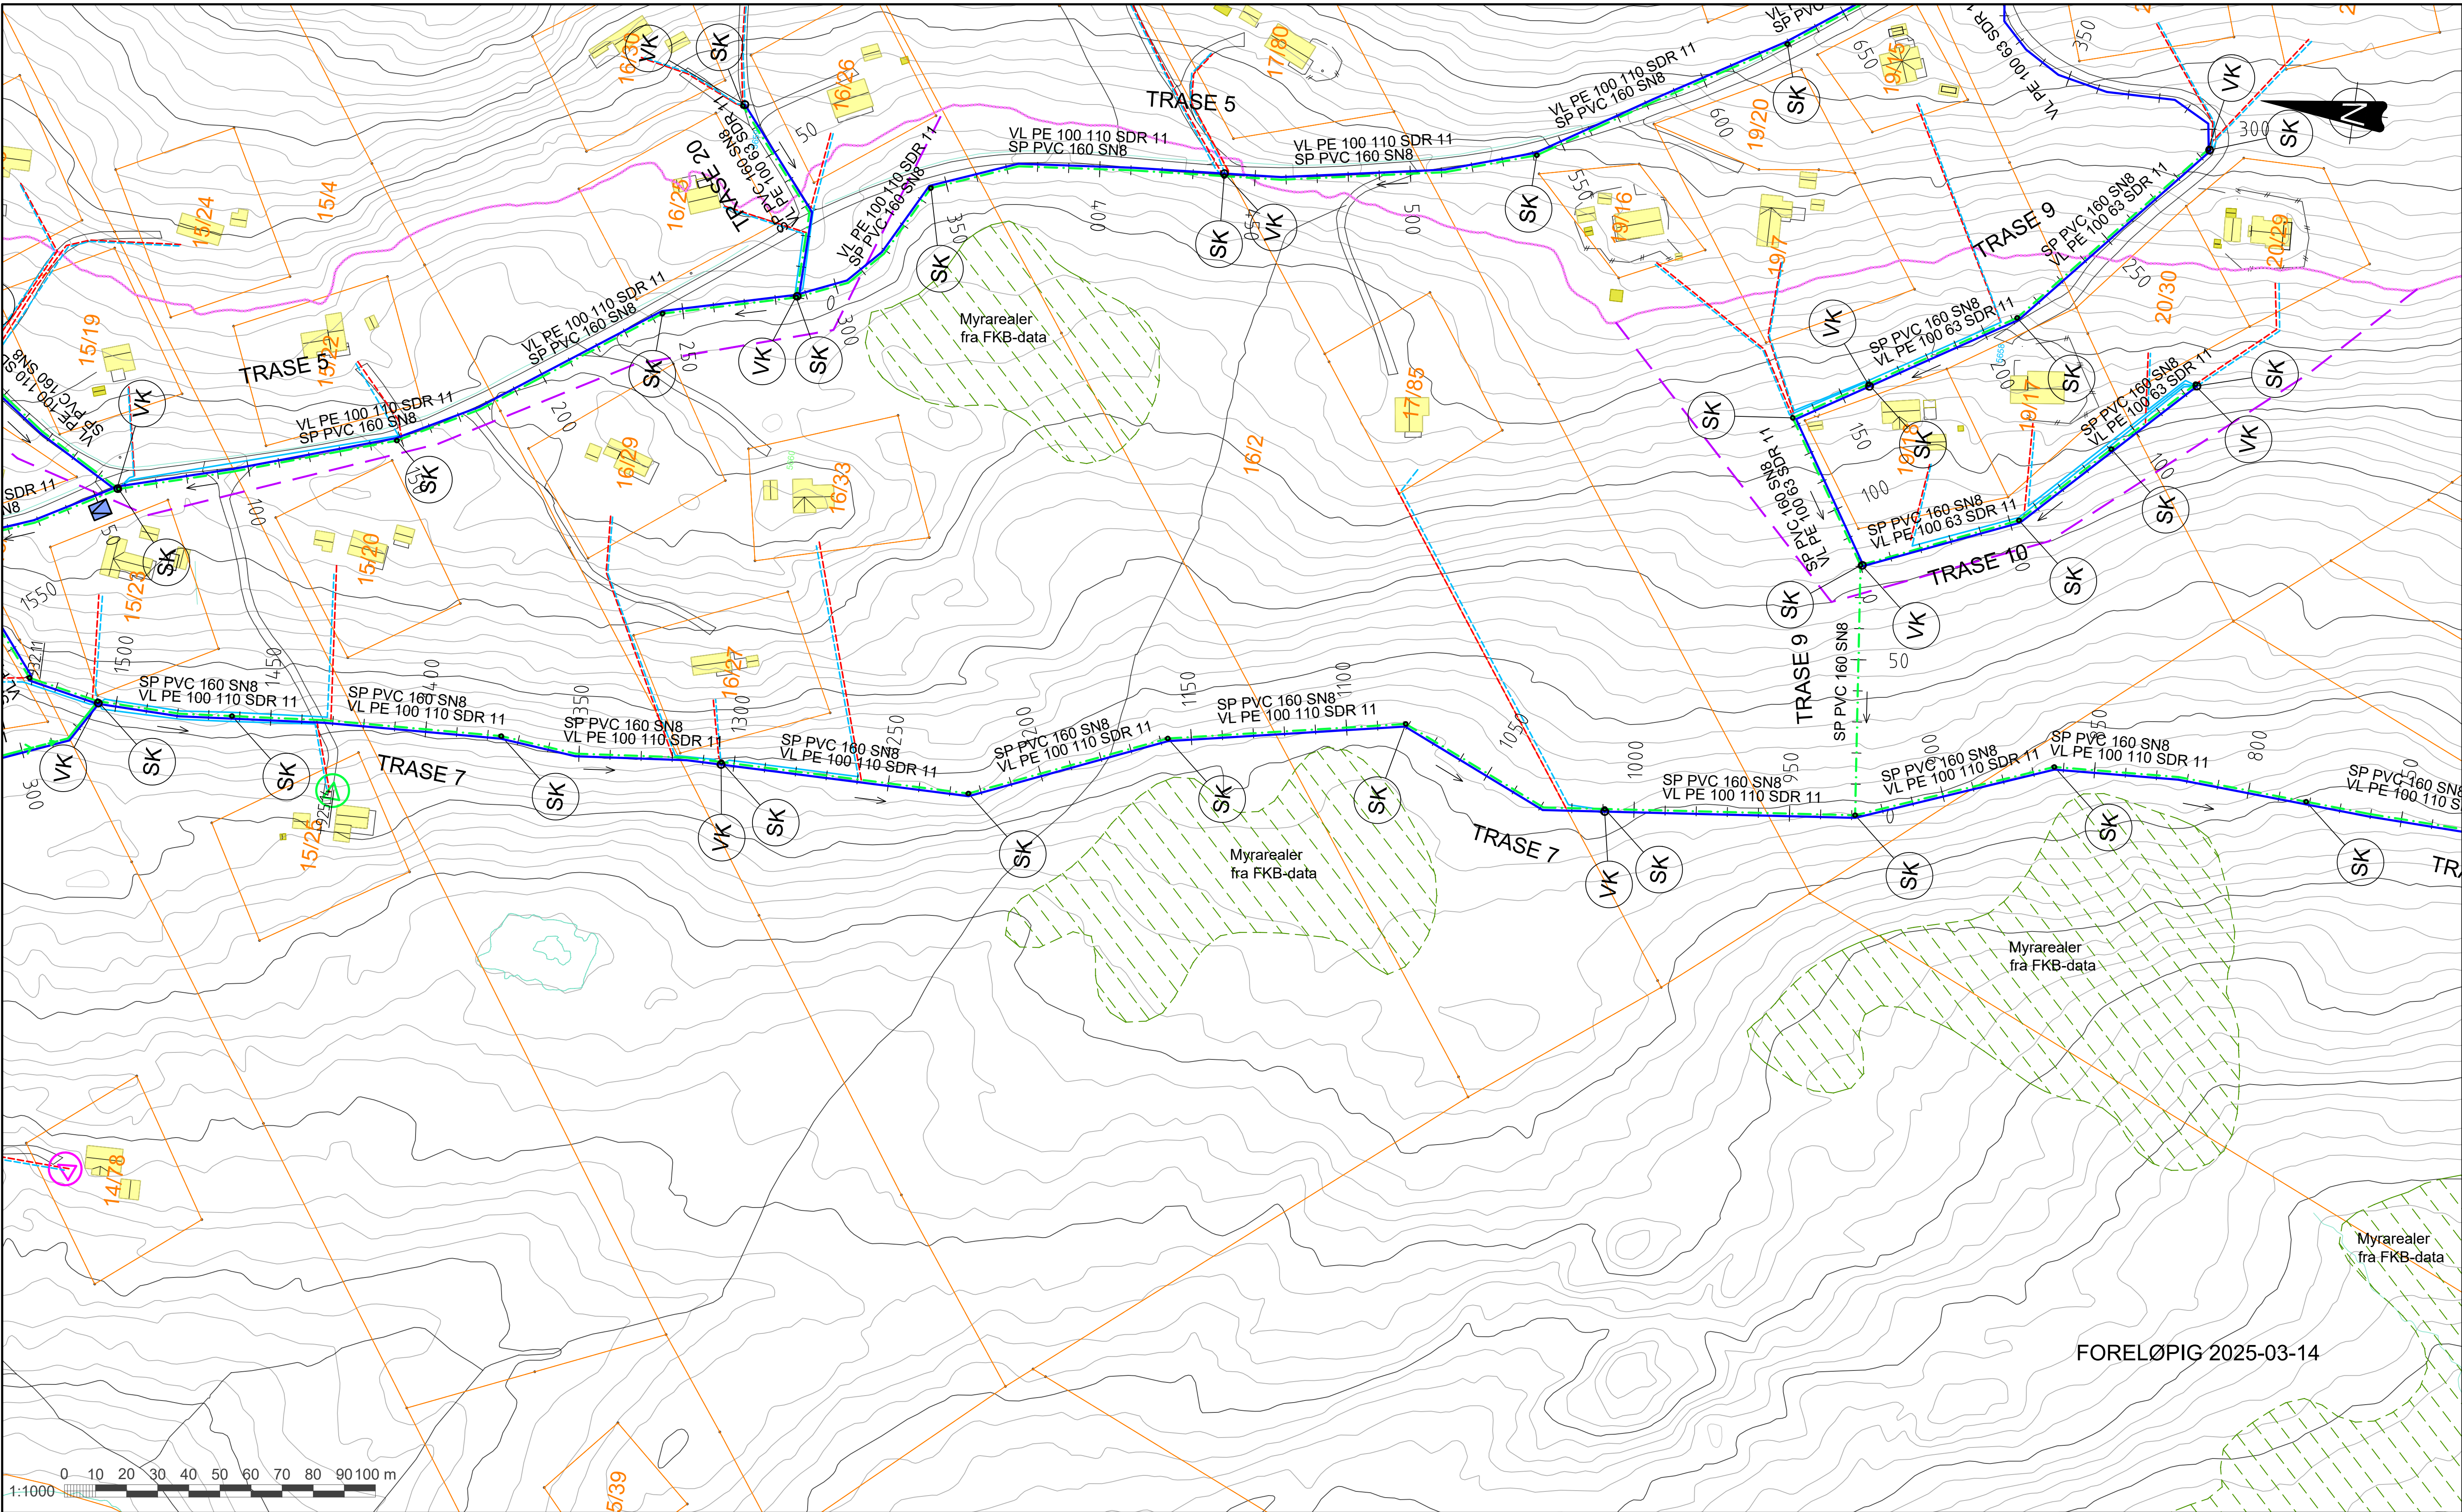


TEGNFORKLARING	EKSIST.	PLANLAGT ANLEGG I REGI AV RINGEBU K.	MULIG FRAMTIDIG VIDEREFØRING/PRIVATE ANL.
VANNLEDNING			
PUMPELEDN. SPV.			
SPILLVANNsledn.			
STIKKL. VANN			
STIKKL. SPILLVANN			
ANTATT TRYKKSONEGRENSE			
REDUKSJONSVENTIL			
PUMPESTASJON AVLØP			
PUMPESTASJON TRYKKAVLØP			

- MERKNADER:**
- TRYKKSONEGRENSER ANGITT PÅ TEGNING ER HENTET FRA RAMMEPLAN VA.
 - EKSAKT TRYKK I TILKOBLINGSPUNKTER MÅ KONTROLLERES OG PLASSERING AV REDUKSJONSVENTILER MÅ VURDERES I DETALJPROSJEKTERING.
 - DET BØR ETABLERES KOMPLETT TRYKKREDUKSJON FOR ALLE PRIVATE VANNINNTAK
 - VA-LEDNINGER SKAL LEGGES FROSTFRITT. ISOLERES DER DE IKKE LIGGER PÅ FROSTFRITT NIVÅ, 2,5M
 - VANNKUMMER I HØYBREKK ER ANGITT MED SYMBOL, OG NAVN VL, FOR LUFTEKUMMER

D01 2025-03-14 For godkjenning hos oppdragsgiver			PetTho	FrMko	FrMko
Rev.	Dato	Beskrivelse	Utarbeidet	Fagkontroll	Godkjent
RINGEBU KOMMUNE			Målestokk (gjelder A1)		
VA Trabelivegen, Steintjønnlia			1:1000		
Overordnet VA-plan					
Trase 7, del 2/3					
Norconsult			Oppdragsnummer	Tegningsnummer	Revisjon
			5190636	H023-P	D01

X:\proppdrag\Ottal\5190636\BIM\VA_T\VA_KINLAY_T_VA_2024_1-1000.dwg - PetTho - Plottet: 2024-09-03, 09:29:45 - LAYOUT = H010-P - XREF = Koter trykksone 2024, T_VA_2024_NY, T_sittekninger_sksert, Grunntkart_Mars-2023, Eksist_VA_2d juni2023, Arealer_Myr-2023, Xref_Sitklayper, T_VA_2024_NY_senterlinjer, T_VA_2024_NY_ramme, T_VA_2024_NY

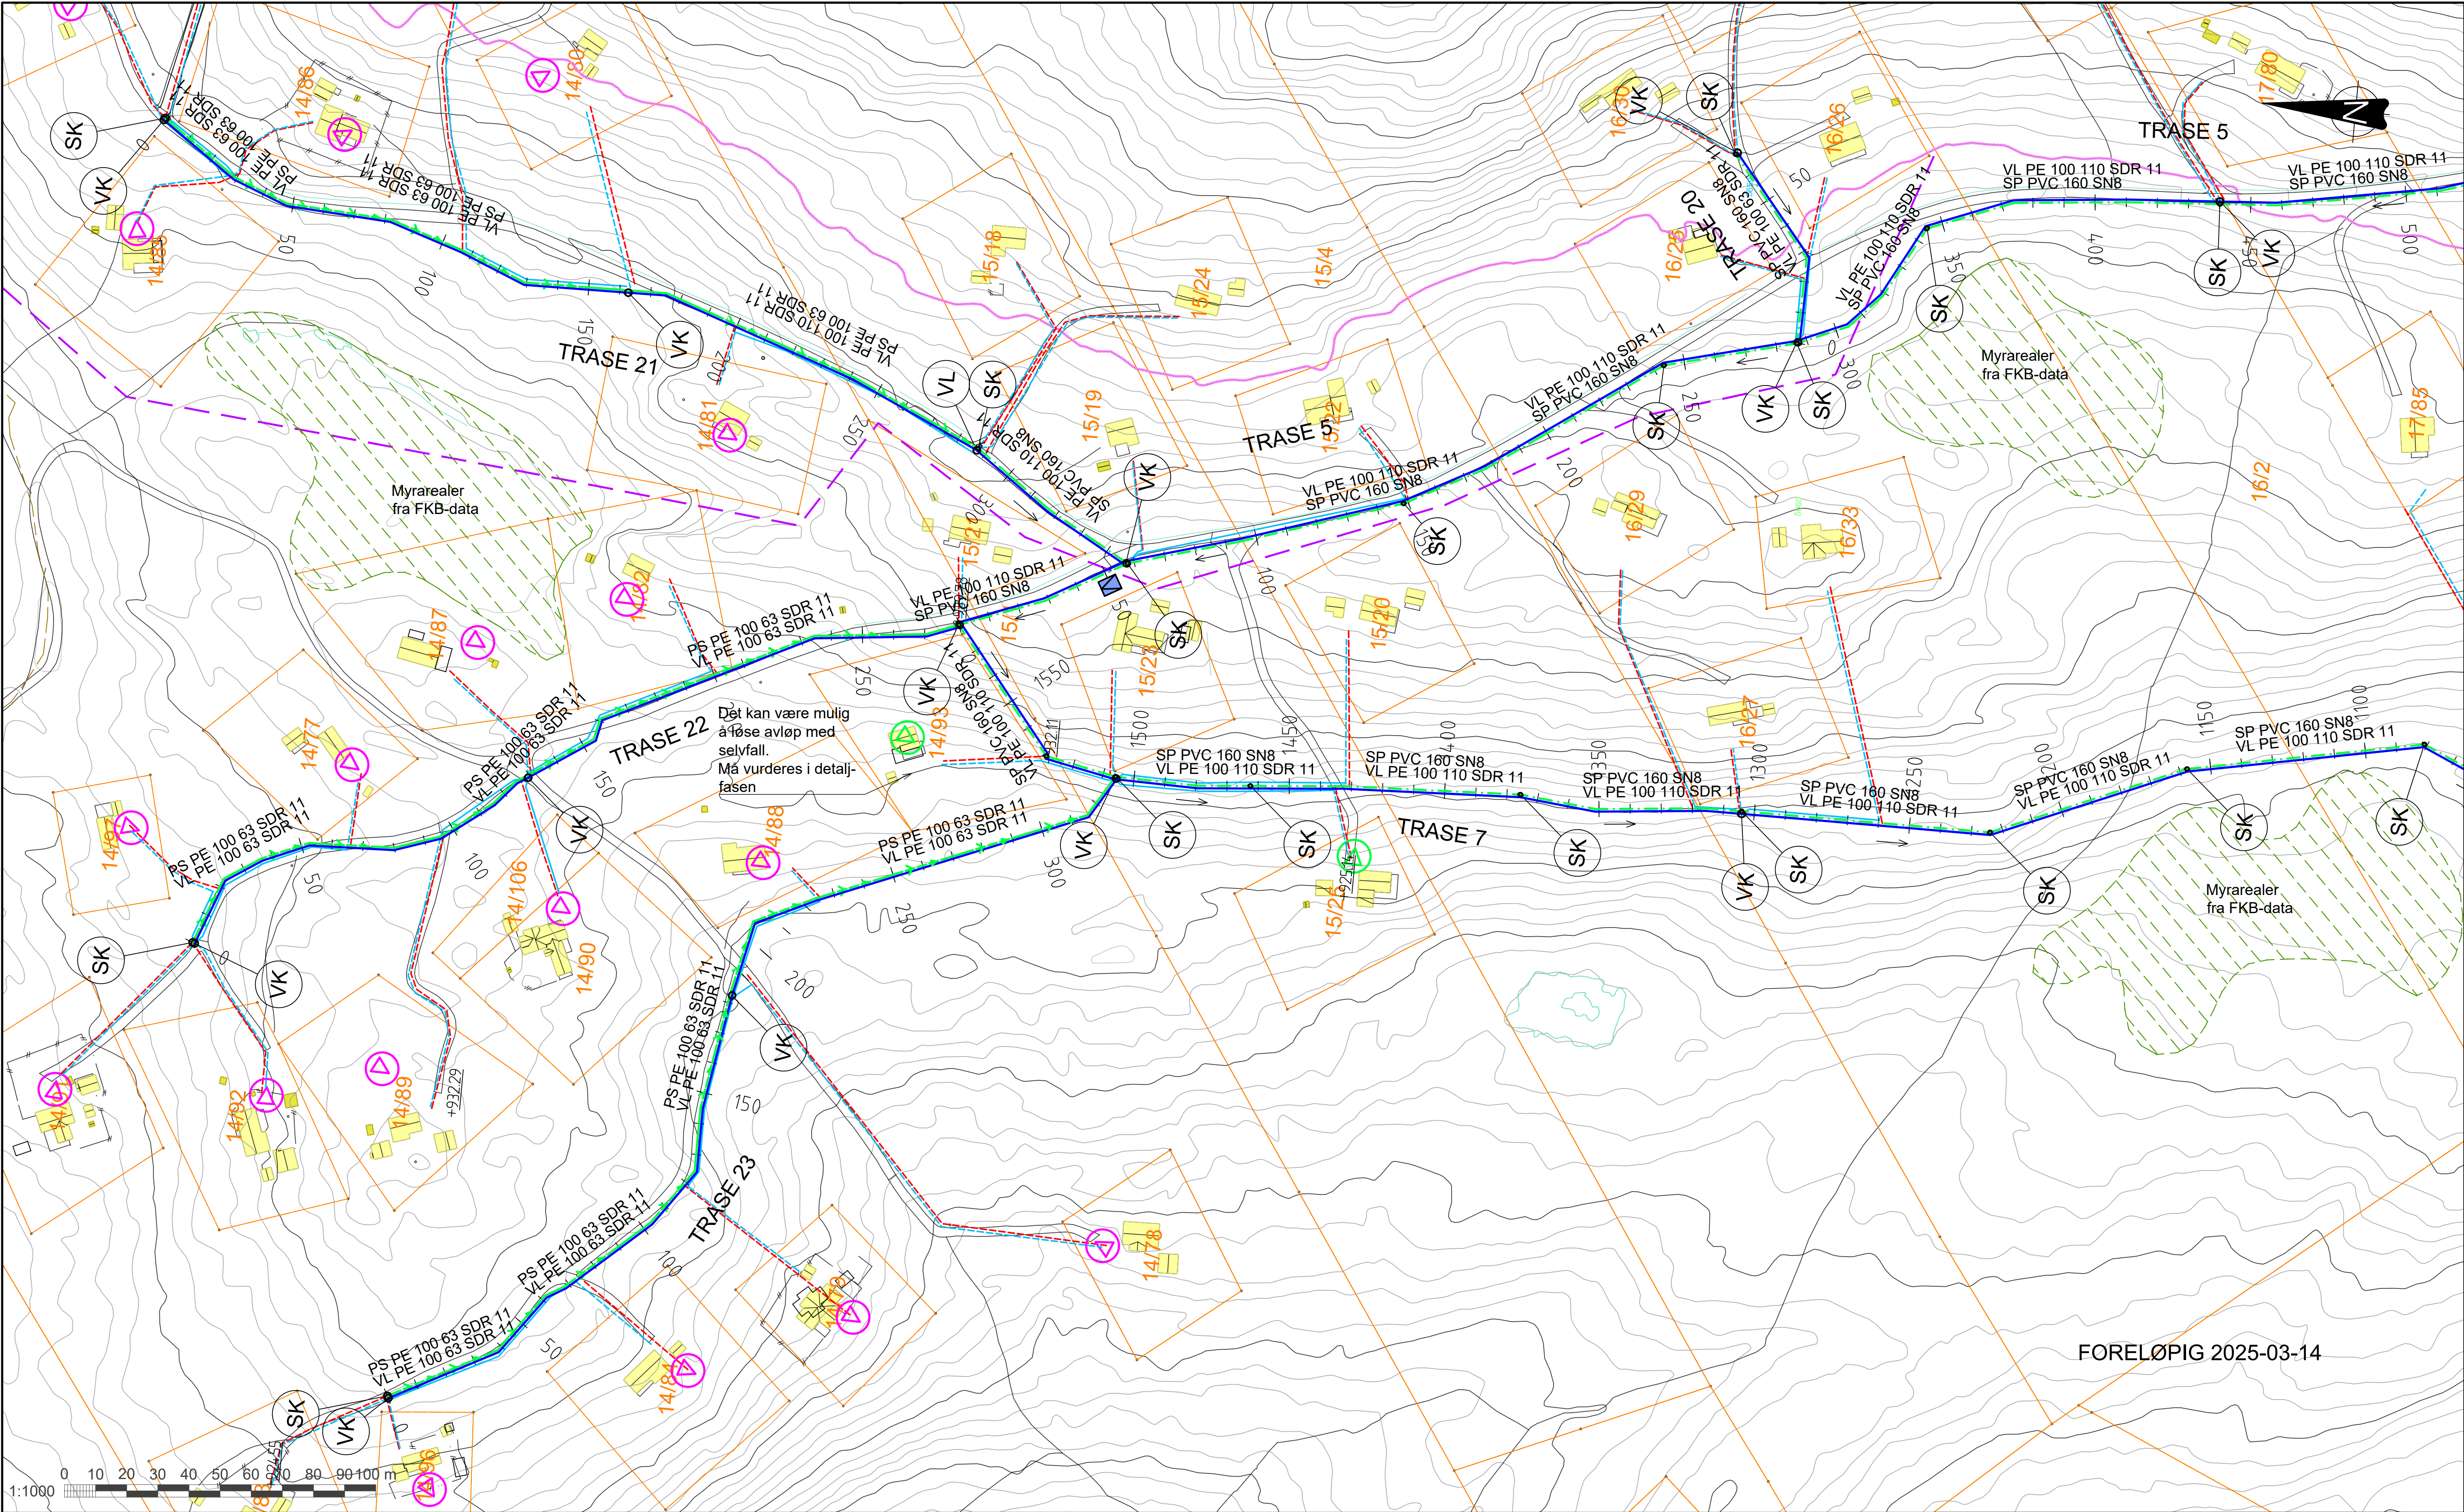

FORELØPIG 2025-03-14

TEGNFORKLARING

VANNLEDNING
PUMPELEDN. SPV.
SPILLVANNsledn.
STIKKL. VANN

STIKKL. SPILLVANN

ANTATT TRYKKSONEGRENSE

REDUKSJONSVENTIL

PUMPESTASJON AVLØP

PUMPESTASJON TRYKKAVLØP

EKSIST.



PLANLAGT ANLEGG
I REGI AV RINGEBU K.



MULIG FRAMTIDIG
VIDEREFØRING/PRIVATE ANL.



MERKNADER:

- TRYKKSONEGRENSER ANGITT PÅ TEGNING ER HENTET FRA RAMMEPLAN VA.
- EKSAKT TRYKK I TILKOBLINGSPUNKTER MÅ KONTROLLERES OG Plassering av reduksjonsventiler må vurderes i DETALJPROSJEKTERING.
- DET BØR ETABLERES KOMPLETT TRYKKREDUKSJON FOR ALLE PRIVATE VANNINNTAK
- VA-LEDNINGER SKAL LEGGES FROSTFRITT. ISOLERES DER DE IKKE LIGGER PÅ FROSTFRITT NIVÅ, 2,5M
- VANNKUMMER I HØYBREKK ER ANGITT MED SYMBOL, OG NAVN VL, FOR LUFTEKUMMER

Dette dokumentet er utarbeidet av Norconsult som del av det oppdraget som fremgår nedenfor. Opphavsretten tilhører Norconsult. Dokumentet må bare benyttes til det formål som oppdragsavtalen beskriver, og må ikke kopieres eller gjøres tilgjengelig på annen måte eller i større utstrekning enn formålet tilsier.

RINGEBU KOMMUNE


Målestokk (gjelder A1)
1:1000

VA Trabelivegen, Steintjønnlia
Overordnet VA-plan
Trase 7, del 3/3

Norconsult Oppdragsnummer 5190636 Tegningsnummer H024-P Revisjon D01

D01	2025-03-14	For godkjenning hos oppdragsgiver	PetTho	FrMko	FrMko
Rev.	Dato	Beskrivelse	Utarbeidet	Fagkontroll	Godkjent

X:\norconsult\Ottal\5190636\BIM\VA_T\VA_kinilay_T_VA_2024_1-1000.dwg - PetTho - Plottet: 2024-09-12, 12:05:19 - LAYOUT = H01-P - XREF = Koter trykksoneer 2024, T_VA_2024_NY, T_sittekninger_skissert, Grunnkart_Mars-2023, Ekeist_VA_2d_jun2023, Arealer_My_Mars-2023, Xref_Skilleper_T_VA_2024_NY_senterlinjer, T_VA_2024_NY_rammer_1:1000, T_VA_2024_bakst

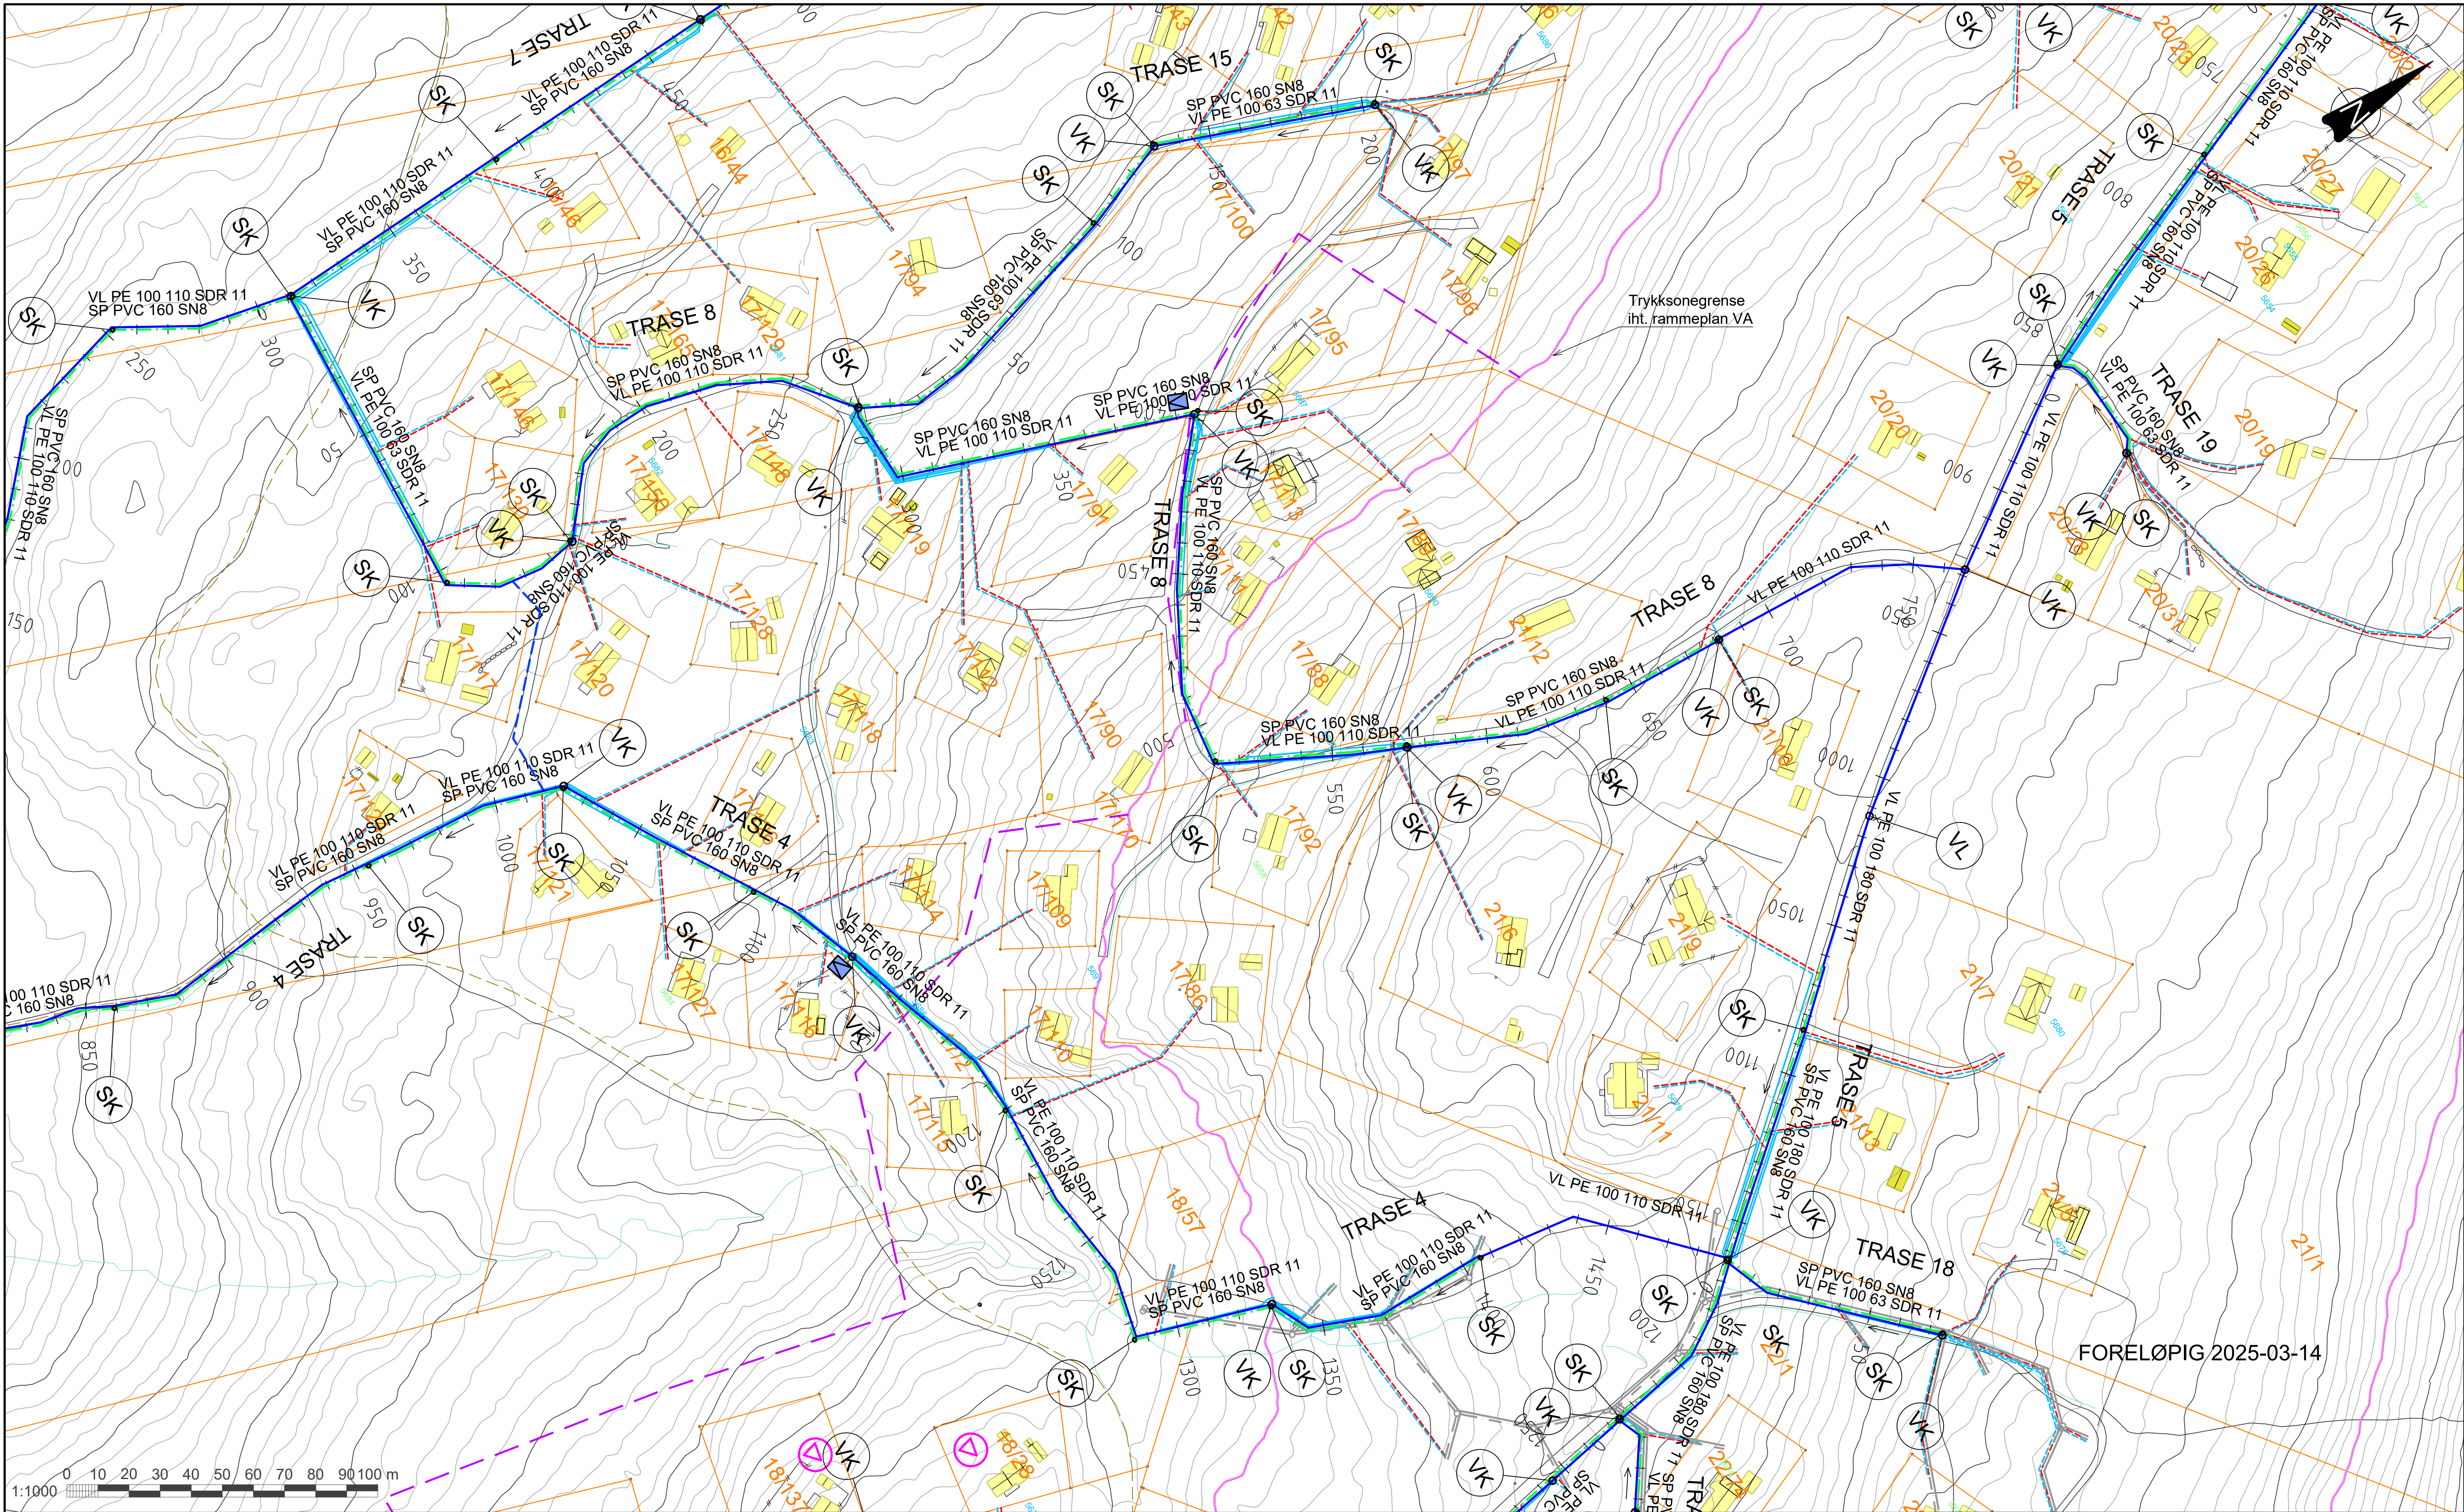

TEGNFORKLARING

VANNLEDNING
PUMPELEDN. SPV.
SPILLVANNsledn.
STIKKL. VANN
STIKKL. SPILLVANN
ANTATT TRYKKSONEGRENSE
REDUKSJONSVENTIL
PUMPESTASJON AVLØP
PUMPESTASJON TRYKKAHLØP

EKSIST.



PLANLAGT ANLEGG
I REGI AV RINGEBU K.



MULIG FRAMTIDIG
VIDEREFØRING/PRIVATE ANL.



MERKNADER:

- TRYKKSONEGRENSER ANGITT PÅ TEGNING ER HENTET FRA RAMMEPLAN VA.
- EKSAKT TRYKK I TILKOBLINGSPUNKTER MÅ KONTROLLERES OG PLASSERING AV REDUKSJONSVENTILER MÅ VURDERES I DETALJPROSJEKTERING.
- DET BØR ETABLERES KOMPLETT TRYKKREDUKSJON FOR ALLE PRIVATE VANNINNTAK
- VA-LEDNINGER SKAL LEGGES FROSTFRITT. ISOLERES DER DE IKKE LIGGER PÅ FROSTFRITT NIVÅ, 2,5M
- VANNKUMMER I HØYBREKK ER ANGITT MED SYMBOL, OG NAVN VL, FOR LUFTEKUMMER

Dette dokumentet er utarbeidet av Norconsult som del av det oppdraget som fremgår nedenfor. Opphavsretten tilhører Norconsult. Dokumentet må bare benyttes til det formål som oppdragsavtalen beskriver, og må ikke kopieres eller gjøres tilgjengelig på annen måte eller i større utstrekning enn formålet tilsier.

RINGEBU KOMMUNE

Målestokk (gjelder A1)
1:1000

VA Trabelivegen, Steintjønnlia
Overordnet VA-plan
Trase 8

Norconsult

Oppdragsnummer
5190636

Tegningsnummer
H025-P

Revisjon
D01


D01 2025-03-14 For godkjenning hos oppdragsgiver

PetTho

FrMko

FrMko

X:\proj\oppgdrag\Ottal\5190636\BIM\VA_T\VA_2024_1-1000.dwg - PetTho - Plottet: 2024-09-03, 09:29:45 - LAYOUT = H010-P - XREF = Koter trykksoner 2024, T_VA_2024_NY_T_sittekledning_ skissert, Grunnkart_Mars-2023, Ekeist_VA_2d_jun2023, Arealer_My_Mars-2023, Xref_Skilleper_T_VA_2024_NY_senterlinjer, T_VA_2024_NY_rammeplan_1-1000, T_VA_2024_bakst

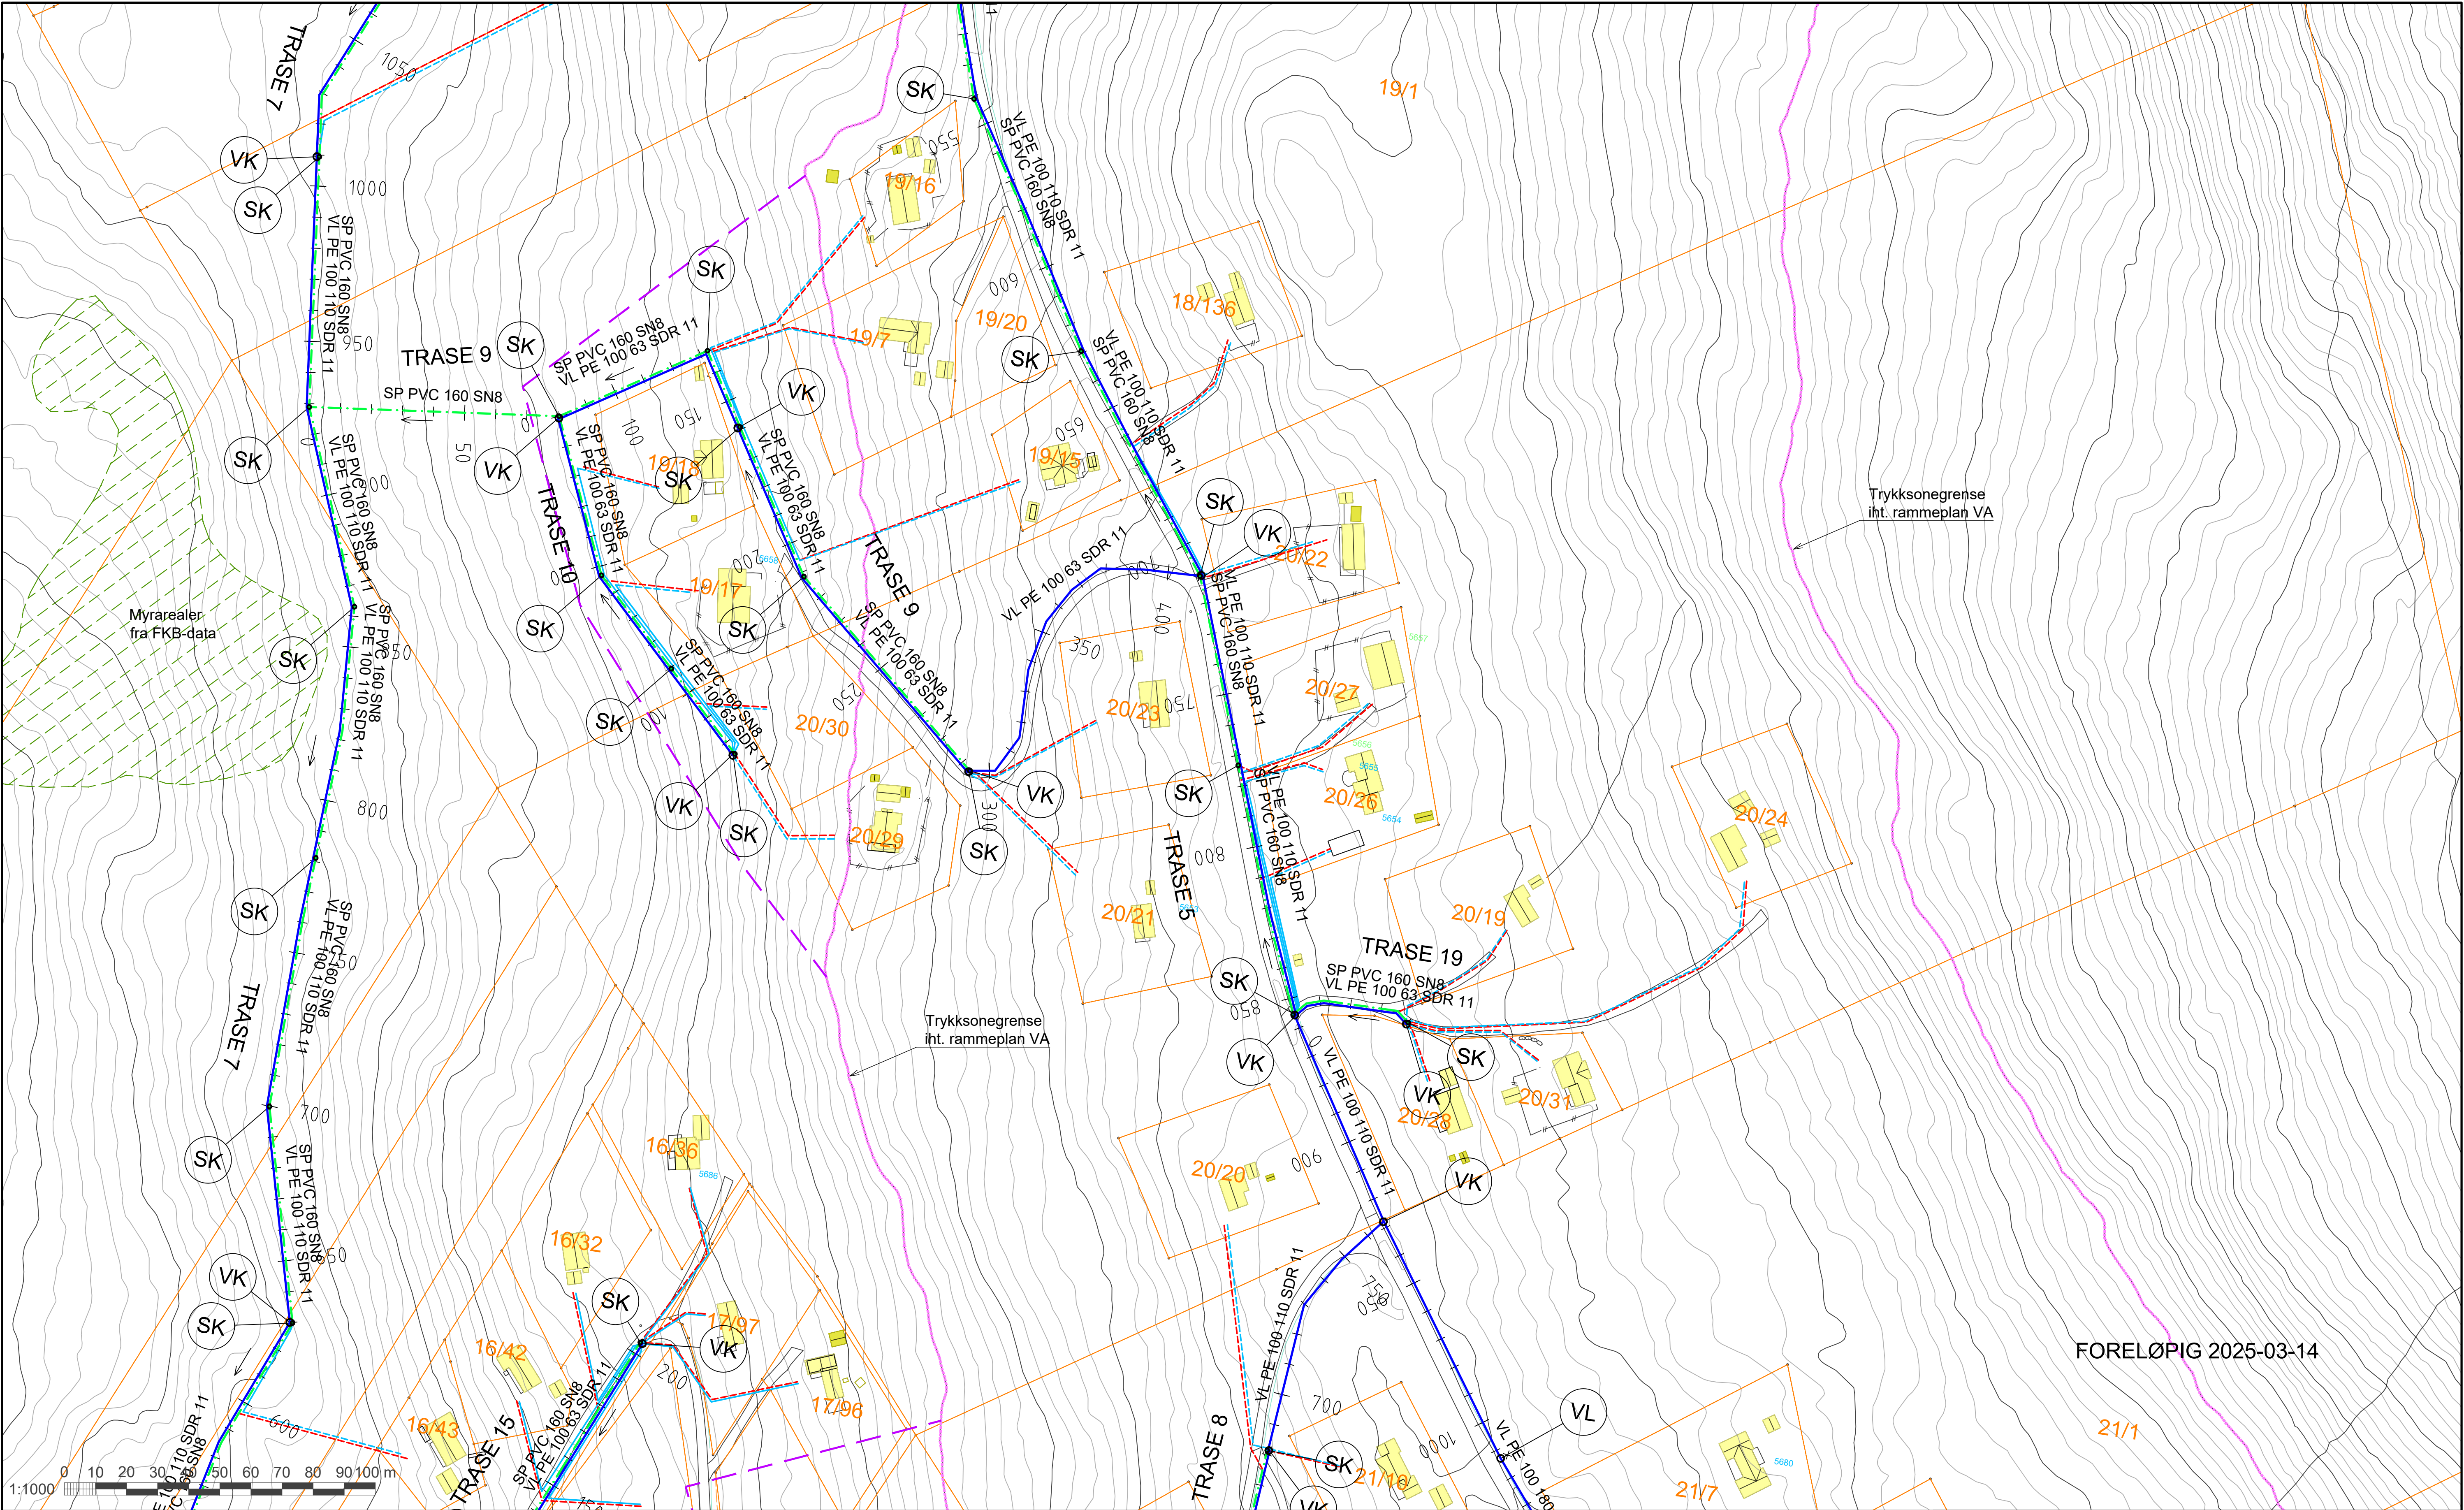

TEGNFORKLARING

VANNLEDNING
PUMPELEDN. SPV.
SPILLVANSLEDN.
STIKKL. VANN

STIKKL. SPILLVANN

ANTATT TRYKKSONEGRENSE

REDUKSJONSVENTIL

PUMPESTASJON AVLØP

PUMPESTASJON TRYKKAHLØP

EKSIST.

—
—
—

PLANLAGT ANLEGG
I REGI AV RINGEBU K.

—
—
—

MULIG FRAMTIDIG
VIDEREFØRING/PRIVATE ANL.

—
—

MERKNADER:

- TRYKKSONEGRENSER ANGITT PÅ TEGNING ER HENTET FRA RAMMEPLAN VA.
- EKSAKT TRYKK I TILKOBLINGSPUNKTER MÅ KONTROLLERES OG PLASSERING AV REDUKSJONSVENTILER MÅ VURDERES I DETALJPROSJEKTERING.
- DET BØR ETABLERES KOMPLETT TRYKKREDUKSJON FOR ALLE PRIVATE VANNINNTAK
- VA-LEDNINGER SKAL LEGGES FROSTFRITT. ISOLERES DER DE IKKE LIGGER PÅ FROSTFRITT NIVÅ, 2,5M
- VANNKUMMER I HØYBREKK ER ANGITT MED SYMBOL, OG NAVN VL, FOR LUFTEKUMMER

Dette dokumentet er utarbeidet av Norconsult som del av det oppdraget som fremgår nedenfor. Opphavsretten tilhører Norconsult. Dokumentet må bare benyttes til det formål som oppdragsavtalen beskriver, og må ikke kopieres eller gjøres tilgjengelig på annen måte eller i større utstrekning enn formålet tilsier.

RINGEBU KOMMUNE

Målestokk (gjelder A1)
1:1000

VA Trabelivegen, Steintjønnlia
Overordnet VA-plan
Trase 9 og 10
Trase 19

Norconsult


Oppdragsnummer
5190636

Tegningsnummer
H026-P

Revisjon
D01

D01	2025-03-14	For godkjenning hos oppdragsgiver	PetTho	FrMko	FrMko
Rev.	Dato	Beskrivelse	Utarbeidet	Fagkontroll	Godkjent

X:\proppdrag\014519\0615\60636\BIM\VA_T\VA_kinilay_T_VA_2024_1-1000.dwg - PetTho - Plottet: 2024-09-03, 09:29:45 - LAYOUT = H010-P - XREF = Koter trykksoner 2024, T_VA_2024_NY, T_sikkedninger_sksert, Grunntkart_Mars-2023, Eksist_VA_2d_jun2023, Arealer_My_Mars-2023, Xref_Skilleper_T_VA_2024_NY_senterlinjer, T_VA_2024_NY_rammer_1-1000, T_VA_2024_bakst

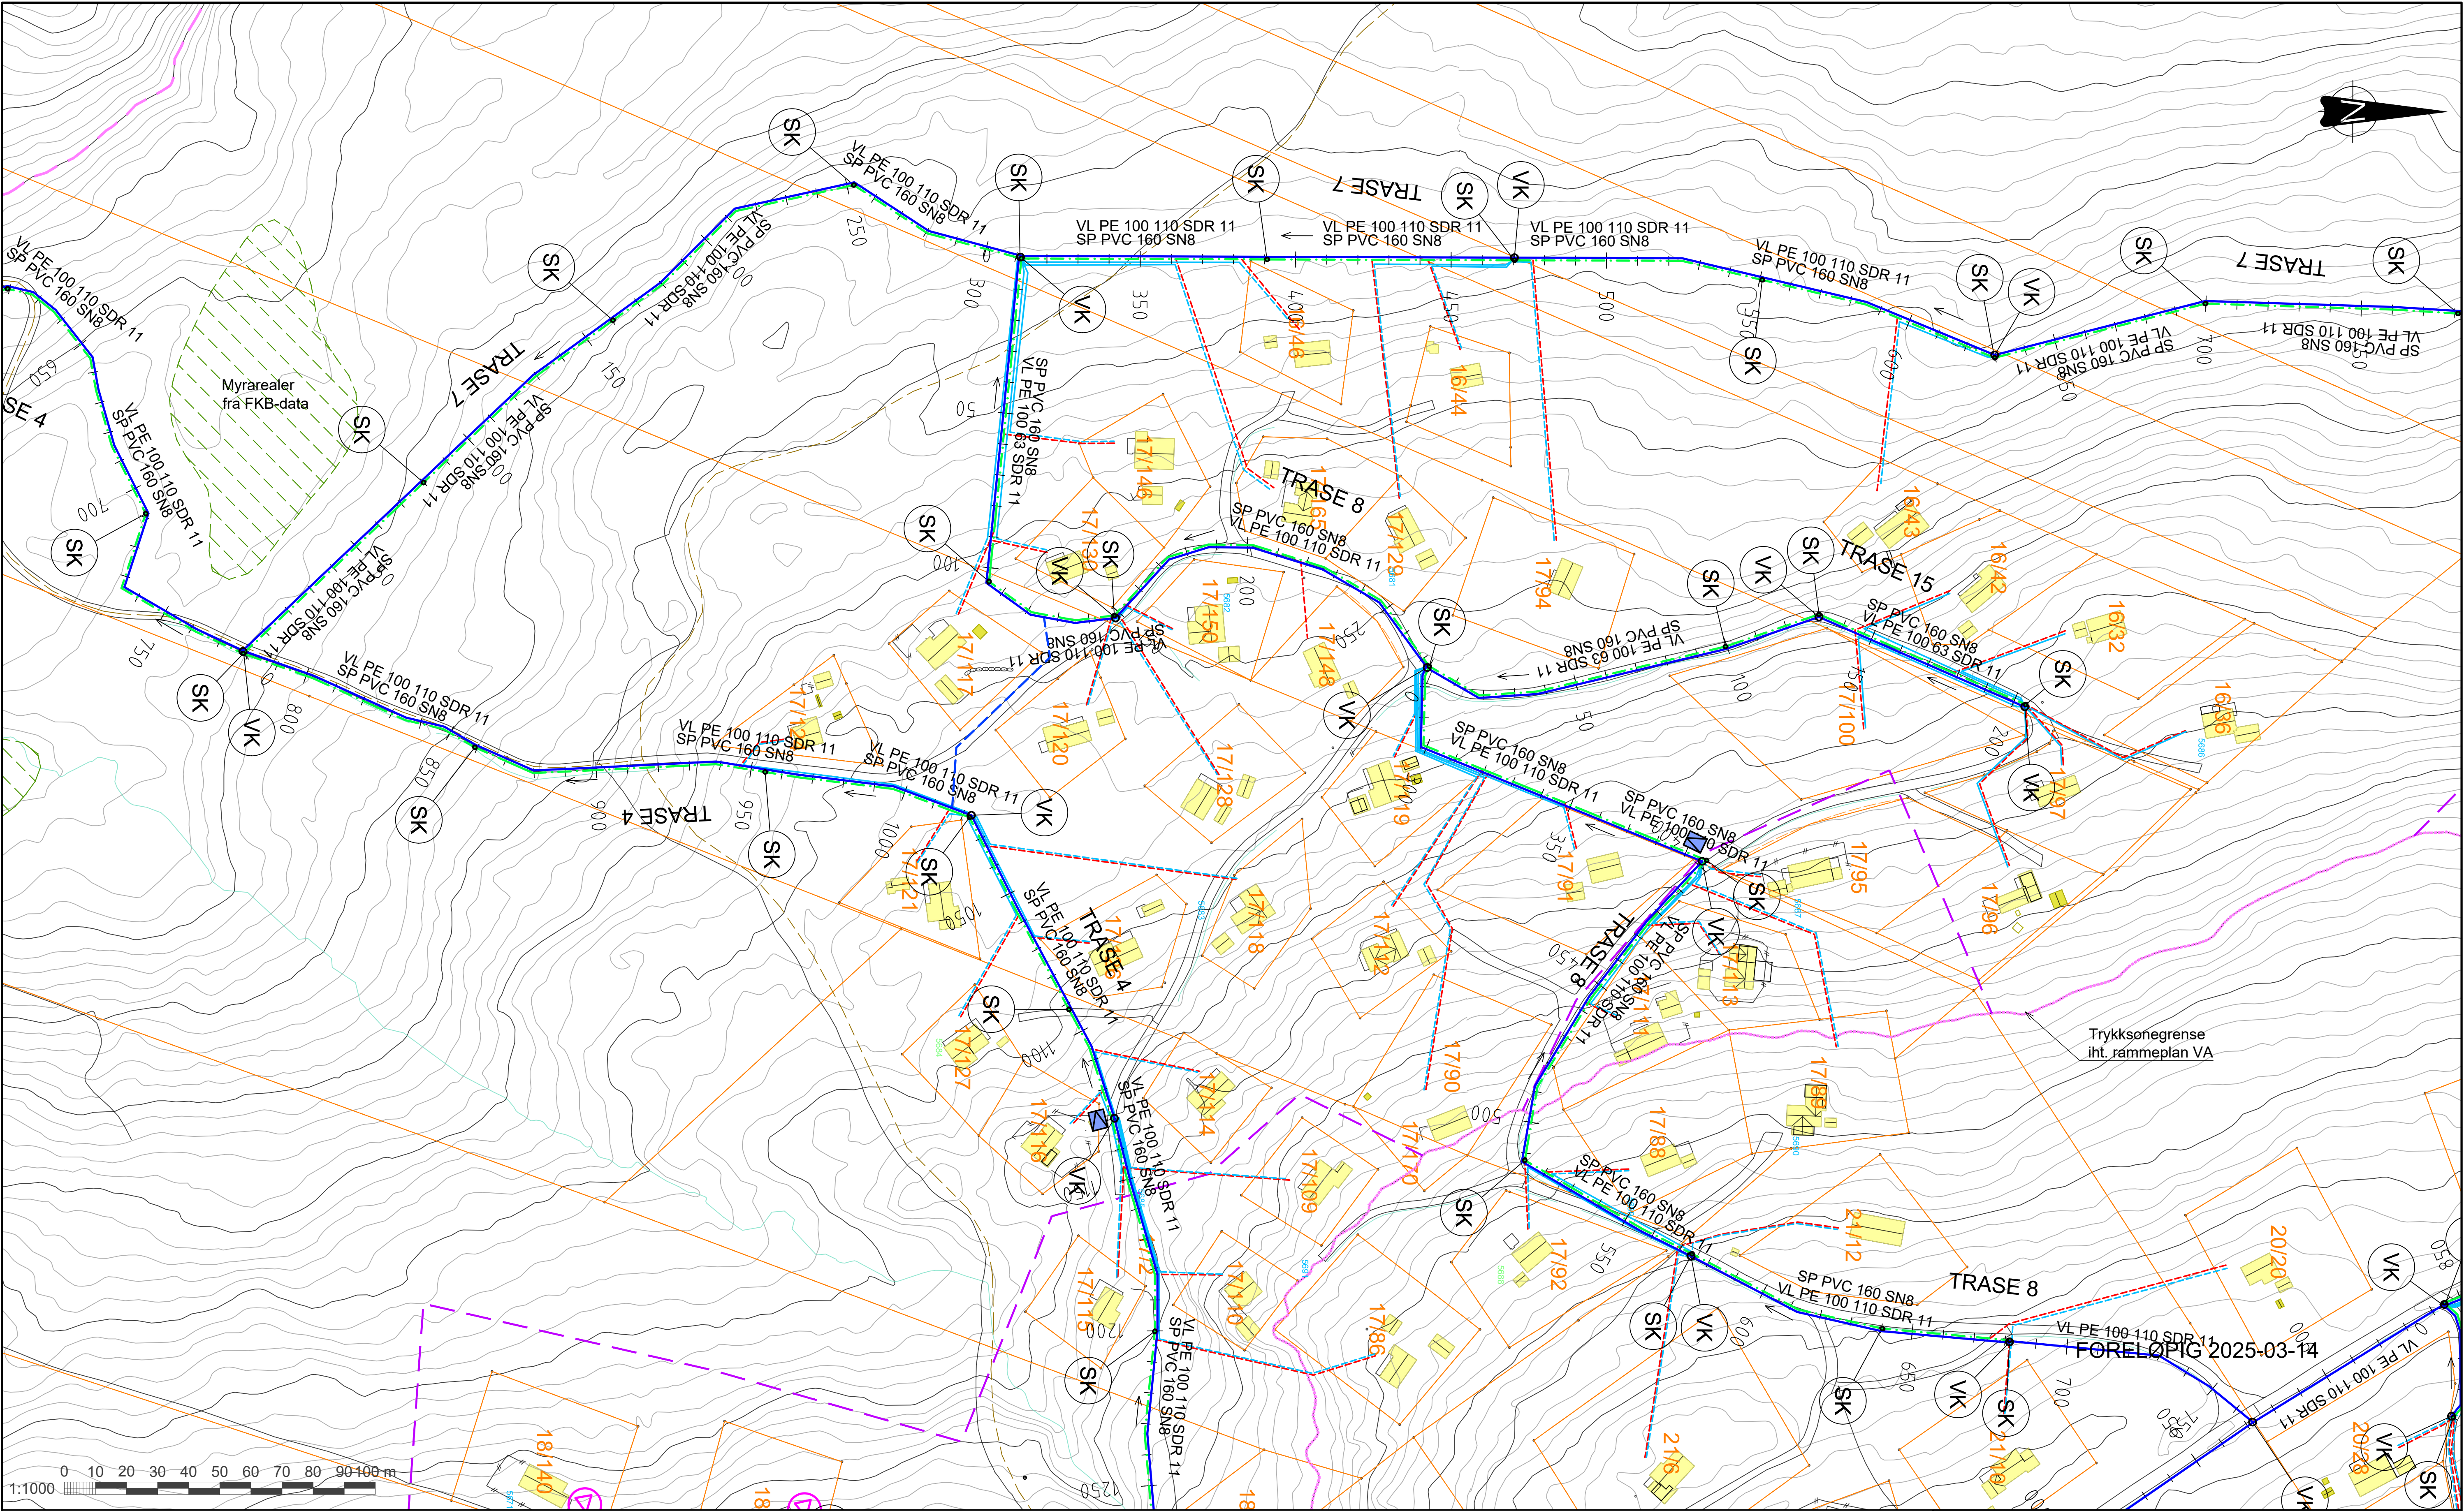

TEGNFORKLARING

VANNLEDNING
PUMPELEDN. SPV.
SPILLVANNsledn.
STIKKL. VANN
STIKKL. SPILLVANN
ANTATT TRYKKSONEGRENSE
REDUKSJONSVENTIL
PUMPESTASJON AVLØP
PUMPESTASJON TRYKKAVLØP

EKSIST.

—
—
—
—
—
—
—

PLANLAGT ANLEGG
I REGI AV RINGEBU K.

—
—
—
—
—
—
—

MULIG FRAMTIDIG
VIDEREFØRING/PRIVATE ANL.

—
—
—
—
—
—
—

MERKNADER:

- TRYKKSONEGRENSER ANGITT PÅ TEGNING ER HENTET FRA RAMMEPLAN VA.
- EKSAKT TRYKK I TILKOBLINGSPUNKTER MÅ KONTROLLERES OG Plassering av reduksjonsventiler må vurderes i DETALJPROSJEKTERING.
- DET BØR ETABLERES KOMPLETT TRYKKREDUKSJON FOR ALLE PRIVATE VANNINNTAK
- VA-LEDNINGER SKAL LEGGES FROSTFRITT. ISOLERES DER DE IKKE LIGGER PÅ FROSTFRITT NIVÅ, 2,5M
- VANNKUMMER I HØYBREKK ER ANGITT MED SYMBOL, OG NAVN VL, FOR LUFTEKUMMER

Dette dokumentet er utarbeidet av Norconsult som del av det oppdraget som fremgår nedenfor. Opphavsretten tilhører Norconsult. Dokumentet må bare benyttes til det formål som oppdragsavtalen beskriver, og må ikke kopieres eller gjøres tilgjengelig på annen måte eller i større utstrekning enn formålet tilsier.

RINGEBU KOMMUNE

Målestokk (gjelder A1)
1:1000

VA Trabelivegen, Steintjønnlia
Overordnet VA-plan
Trase 15

Norconsult


Oppdragsnummer
5190636

Tegningsnummer
H027-P

Revisjon
D01

D01	2025-03-14	For godkjenning hos oppdragsgiver	PetTho	FrMko	FrMko
Rev.	Dato	Beskrivelse	Utarbeidet	Fagkontroll	Godkjent

X:\norconsult\Oppdrag\015190636\BIM\VA_T\VA_Kinfil\LAY_T_VA_2024_1-1000.dwg - PetTho - Plottet: 2024-09-03, 09:29:45 - LAYOUT = H010-P - XREF = Koter trykksoner 2024, T_VA_2024_NY, T_sitikkedninger_skissert, Grunnkart_Mars-2023, Ekeist_VA_2d_jun2023, Arealer_Myr-2023, Xref_Skilleper_T_VA_2024_NY_senterlinjer, T_VA_2024_NY_rammeplan_1-1000, T_VA_2024_NY_senterlinjer

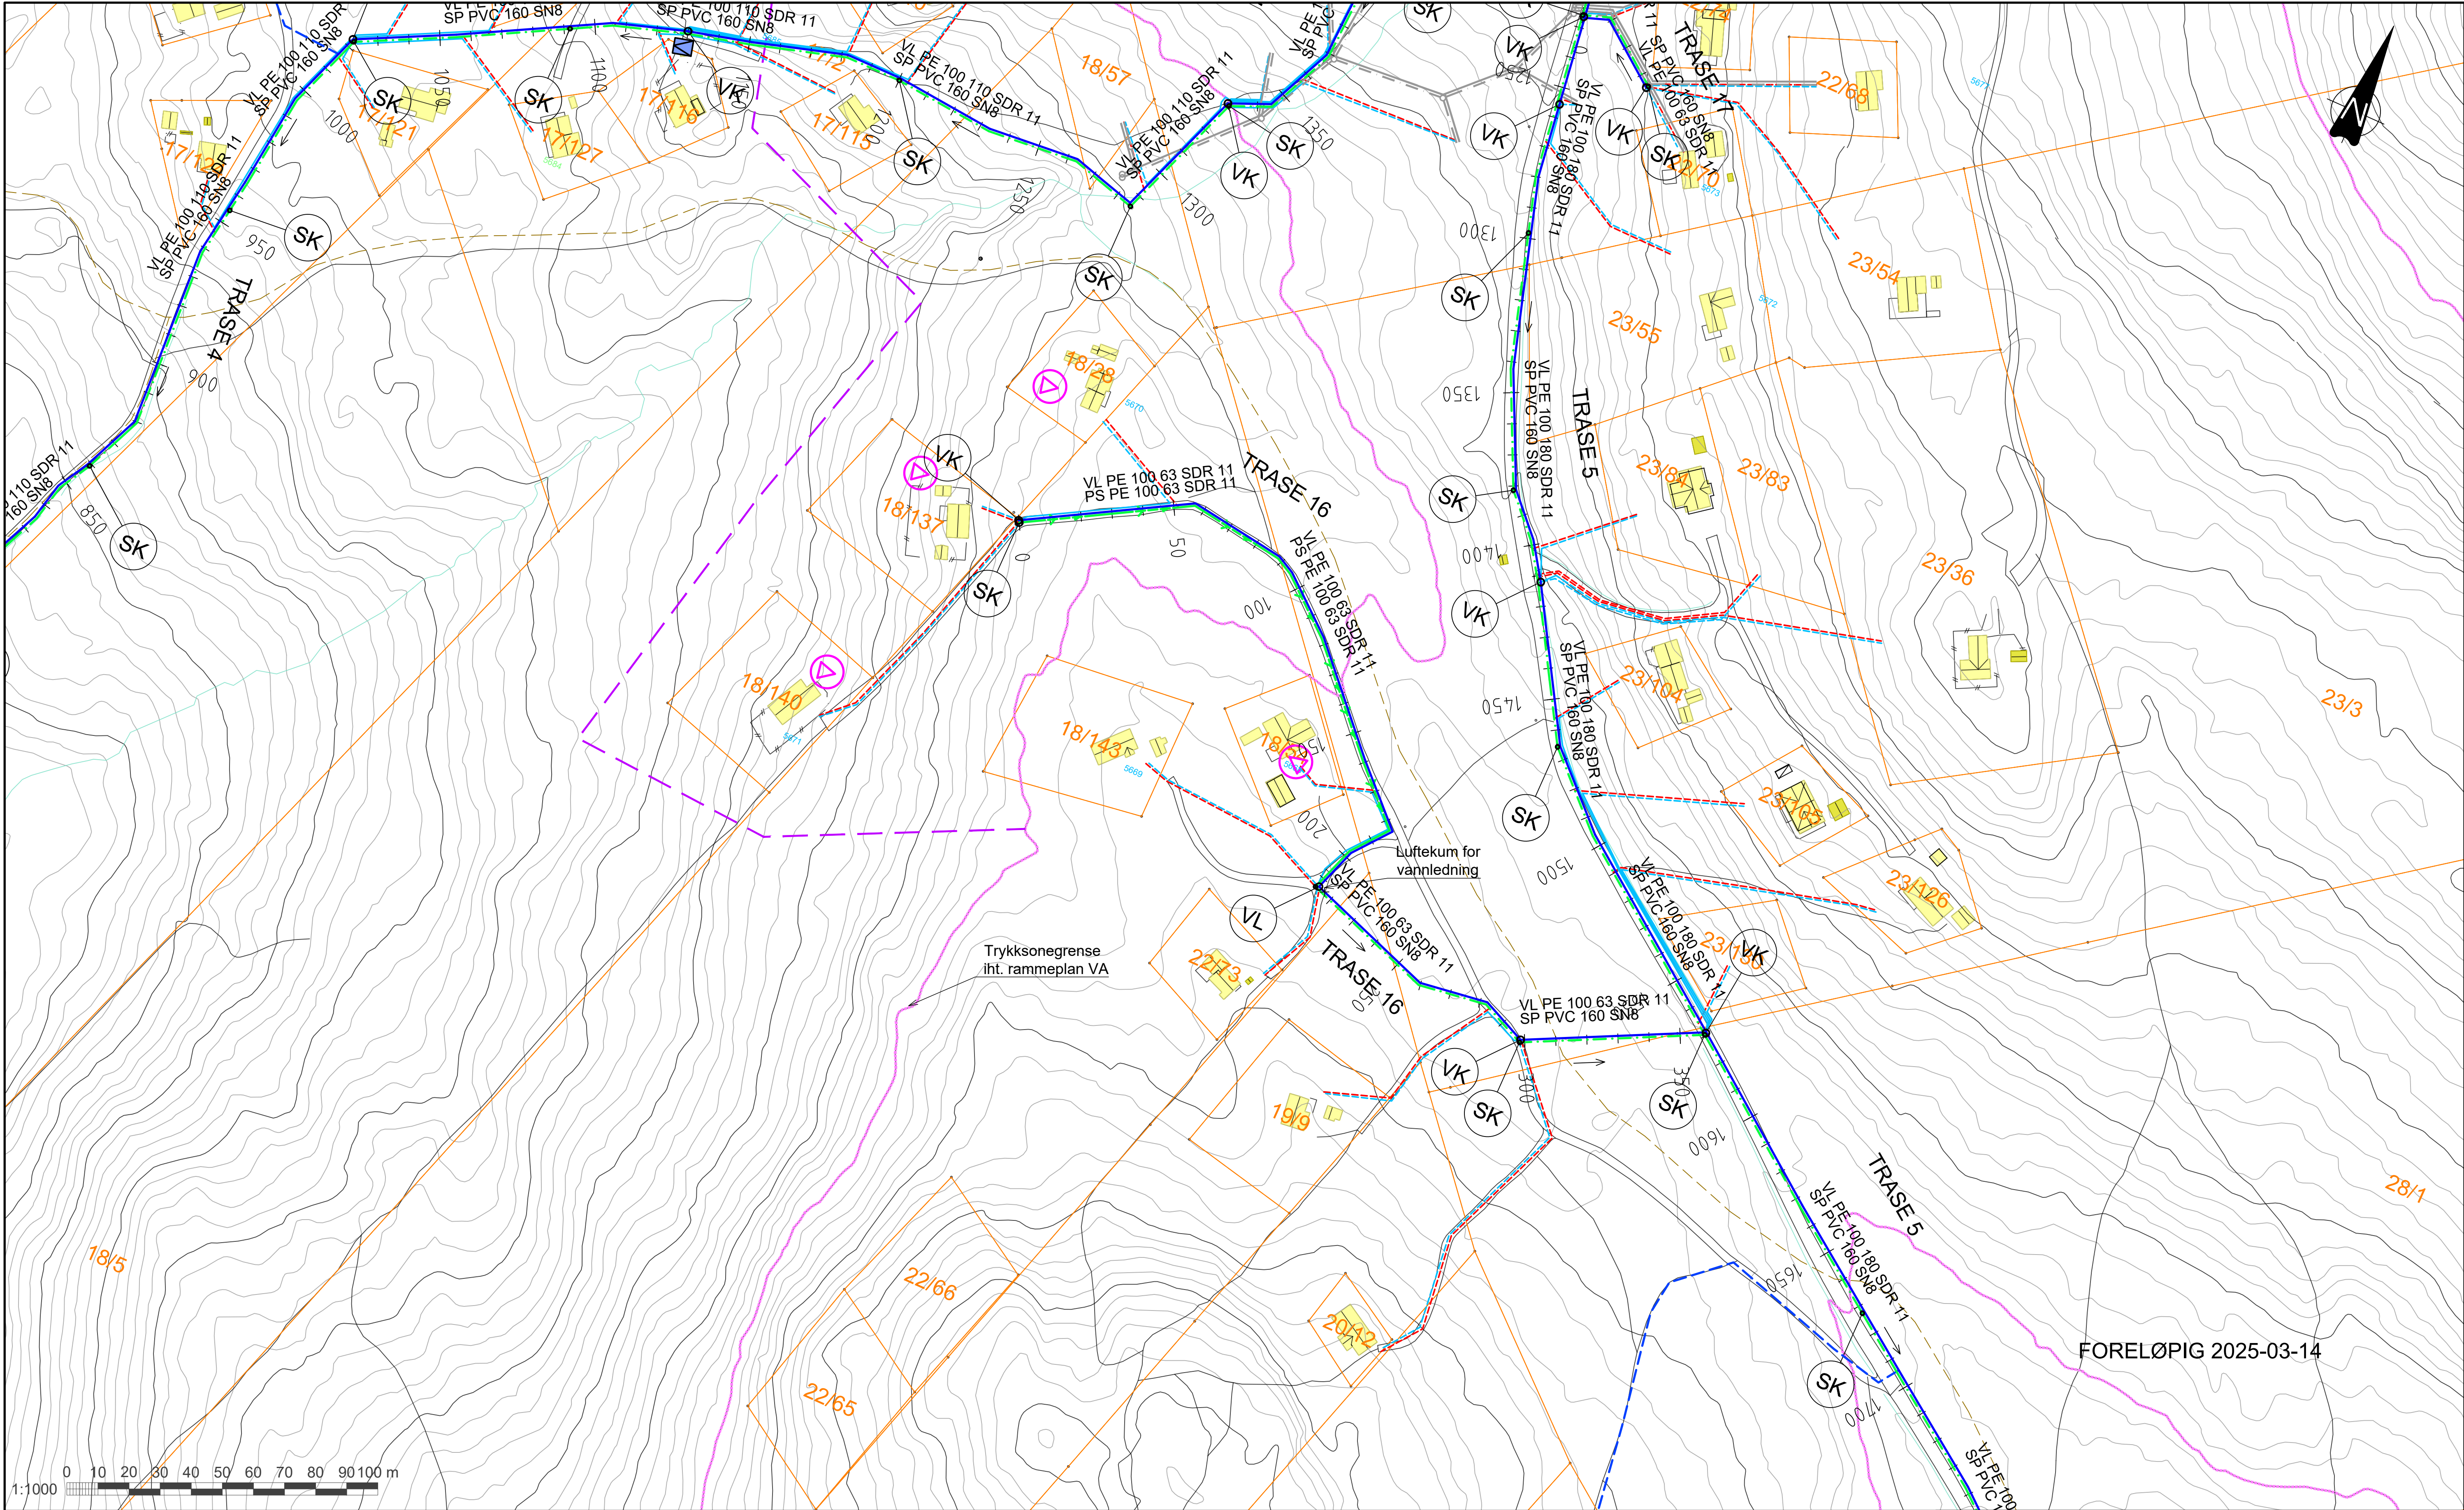

TEGNFORKLARING

VANNLEDNING
PUMPELEDN. SPV.
SPILLVANNsledn.
STIKKL. VANN

STIKKL. SPILLVANN

ANTATT TRYKKSONEGRENSE

REDUKSJONSVENTIL

PUMPESTASJON AVLØP

PUMPESTASJON TRYKKAVLØP

EKSIST.

—
—>—
- - -

- - -

- - -

- - -

PLANLAGT ANLEGG I REGI AV RINGEBU K.

—
—>—
- - -

—

—

—

—

MULIG FRAMTIDIG VIDEREFØRING/PRIVATE ANL.

—
—
—

—

—

—

—

MERKNADER:


- TRYKKSONEGRENSER ANGITT PÅ TEGNING ER HENTET FRA RAMMEPLAN VA.
- EKSAKT TRYKK I TILKOBLINGSPUNKTER MÅ KONTROLLERES OG PLASSERING AV REDUKSJONSVENTILER MÅ VURDERES I DETALJPROSJEKTERING.
- DET BØR ETABLERES KOMPLETT TRYKKREDUKSJON FOR ALLE PRIVATE VANNINNTAK
- VA-LEDNINGER SKAL LEGGES FROSTFRITT. ISOLERES DER DE IKKE LIGGER PÅ FROSTFRITT NIVÅ, 2,5M
- VANNKUMMER I HØYBREKK ER ANGITT MED SYMBOL, ○X OG NAVN VL, FOR LUFTEKUMMER

Dette dokumentet er utarbeidet av Norconsult som del av det oppdraget som fremgår nedenfor. Opphavsretten tilhører Norconsult. Dokumentet må bare benyttes til det formål som oppdragsavtalen beskriver, og må ikke kopieres eller gjøres tilgjengelig på annen måte eller i større utstrekning enn formålet tilsier.

RINGEBU KOMMUNE		1:1000	
VA Trabelivegen, Steintjønnlia Overordnet VA-plan Trase 16			
Norconsult 	Oppdragsnummer 5190636	Tegningsnummer H028-P	Revisjon D01

D01	2025-03-14	For godkjenning hos oppdragsgiver	PetTho	FrMko	FrMko
Rev.	Dato	Beskrivelse	Utarbeidet	Fagkontroll	Godkjent

X:\proppdrag\Ottal\5190636\BIM\VA_T\VA_KINLAY_T_VA_2024_1-1000.dwg - PetTho - Plottet: 2024-09-03, 09:29:45 - LAYOUT = H010-P - XREF = Koter trykksoner 2024, T_VA_2024_NY_T_stikkedninger_skskssert, Grunntkart_Mars-2023, Eksist_VA_2d_jun2023, Arealer_Myr-2023, Xref_Skilleper_T_VA_2024_NY_senterlinjer, T_VA_2024_NY_rammeplan_1-1000, T_VA_2024_NY_senterlinjer

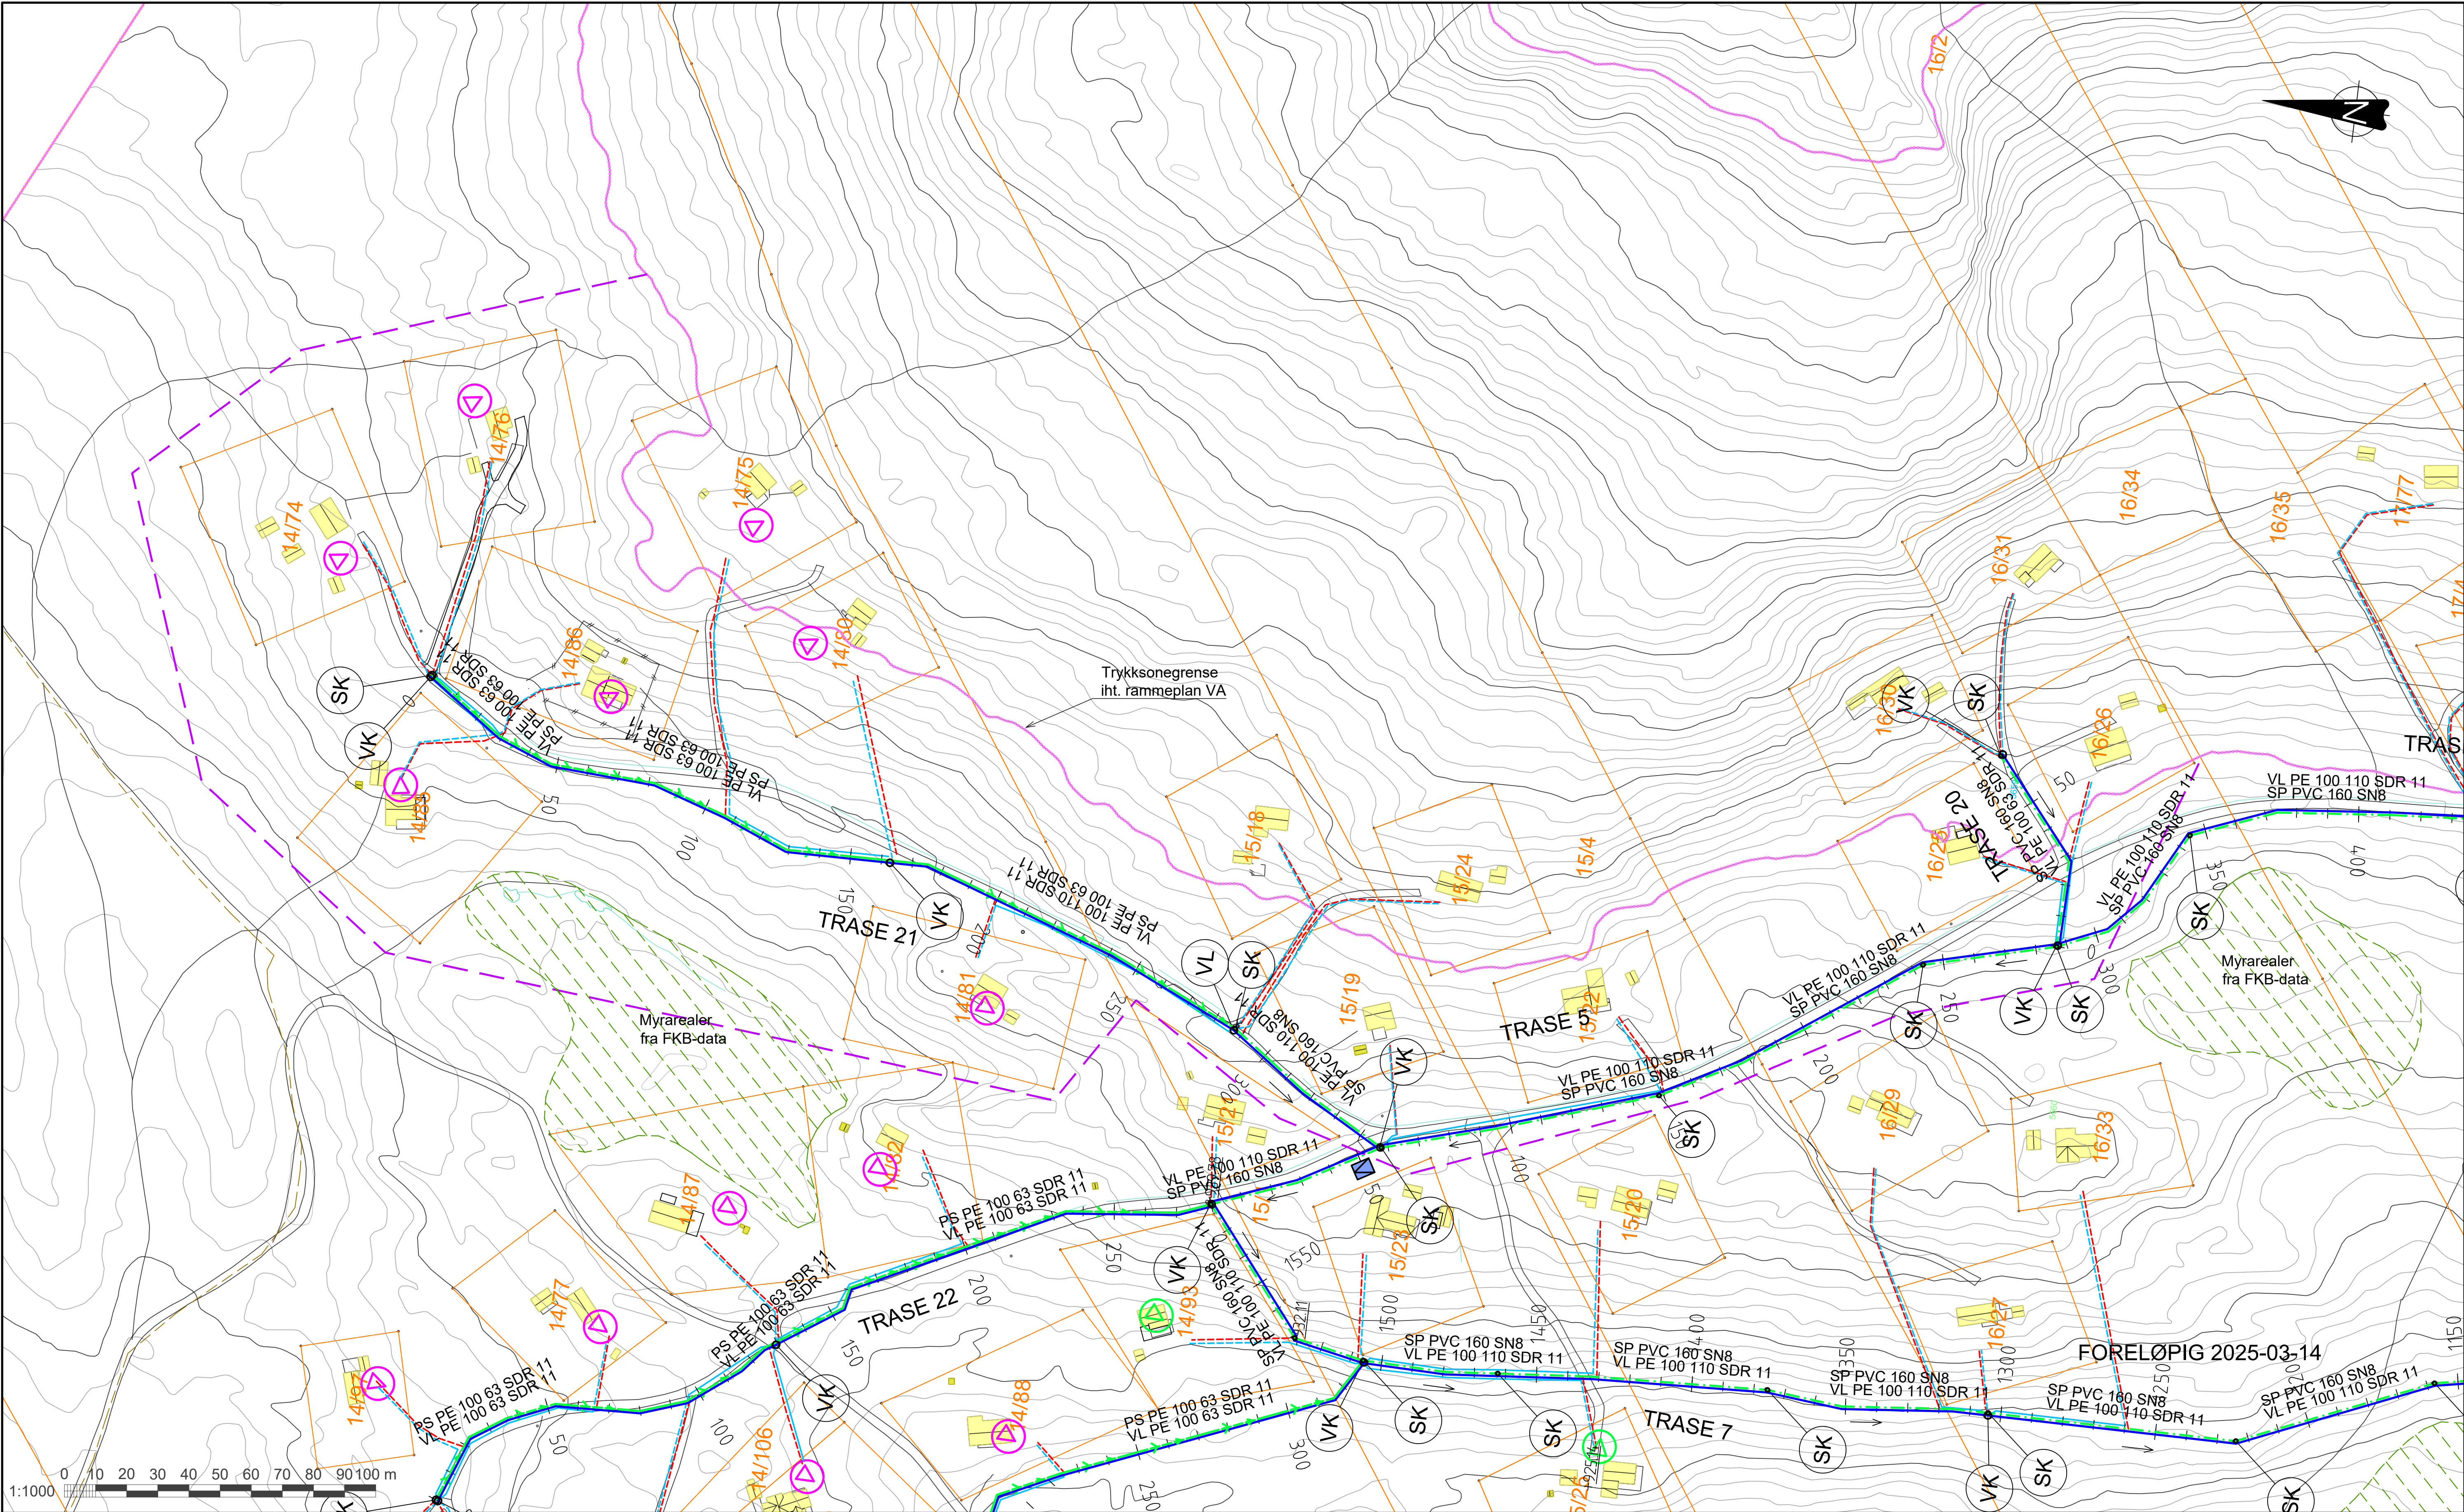

TEGNFORKLARING

VANNLEDNING
PUMPELEDN. SPV.
SPILLVANNsledn.
STIKKL. VANN
STIKKL. SPILLVANN
ANTATT TRYKKSONEGRENSE
REDUKSJONSVENTIL
PUMPESTASJON AVLØP
PUMPESTASJON TRYKKAHLØP

EKSIST.

PLANLAGT ANLEGG
I REGI AV RINGEBU K.

MULIG FRAMTIDIG
VIDEREFØRING/PRIVATE ANL.

REDUKSJONSVENTIL

PUMPESTASJON TRYKKAHLØP

PLANLAGT ANLEGG
I REGI AV RINGEBU K.

MULIG FRAMTIDIG
VIDEREFØRING/PRIVATE ANL.

REDUKSJONSVENTIL

PUMPESTASJON TRYKKAHLØP

REDUKSJONSVENTIL

PUMPESTASJON TRYKKAHLØP

REDUKSJONSVENTIL

PUMPESTASJON TRYKKAHLØP

MULIG FRAMTIDIG
VIDEREFØRING/PRIVATE ANL.

MULIG FRAMTIDIG
VIDEREFØRING/PRIVATE ANL.

REDUKSJONSVENTIL

PUMPESTASJON TRYKKAHLØP

REDUKSJONSVENTIL

PUMPESTASJON TRYKKAHLØP

REDUKSJONSVENTIL

PUMPESTASJON TRYKKAHLØP

MERKNADER:

- TRYKKSONEGRENSER ANGITT PÅ TEGNING ER HENTET FRA RAMMEPLAN VA.
- EKSAKT TRYKK I TILKOBLINGSPUNKTER MÅ KONTROLLERES OG PLASSERING AV REDUKSJONSVENTILER MÅ VURDERES I DETALJPROSJEKTERING.
- DET BØR ETABLERES KOMPLETT TRYKKREDUKSJON FOR ALLE PRIVATE VANNINNTAK
- VA-LEDNINGER SKAL LEGGES FROSTFRITT. ISOLERES DER DE IKKE LIGGER PÅ FROSTFRITT NIVÅ, 2,5M
- VANNKUMMER I HØYBREKK ER ANGITT MED SYMBOL, OG NAVN VL, FOR LUFTEKUMMER

D01			2025-03-14			For godkjenning hos oppdragsgiver			PetTho			FrMko			FrMko		
Rev.			Dato			Beskrivelse			Utarbeidet			Fagkontroll			Godkjent		
D01			2025-03-14			For godkjenning hos oppdragsgiver			PetTho			FrMko			FrMko		
Rev.			Dato			Beskrivelse			Utarbeidet			Fagkontroll			Godkjent		

Ringebu Kommune

VA Trabelivegen, Steintjønnlia

Overordnet VA-plan

Trase 20

Trase 21

Norconsult

Oppdragsnummer

5190636


Tegningsnummer

H029-P

Revisjon

D01

X:\proppdrag\01\19\06\15\60636\BIM\VA_T\1\4\KINLAY_T_VA_2024_1-1000.dwg - PetTho - Plottet: 2024-09-03, 09:29:45 - LAYOUT = H030-P - XREF = Koter trykksoner 2024, T_VA_2024_NY, T_stikkedninger_skissert, Grunntkart_Mars-2023, Eksist_VA_2d_jun2023, Arealer_My_Mars-2023, Xref_Skilleper_T_VA_2024_NY_senterlinjer, T_VA_2024_NY_rammer_1-1000, T_VA_2024_bakst

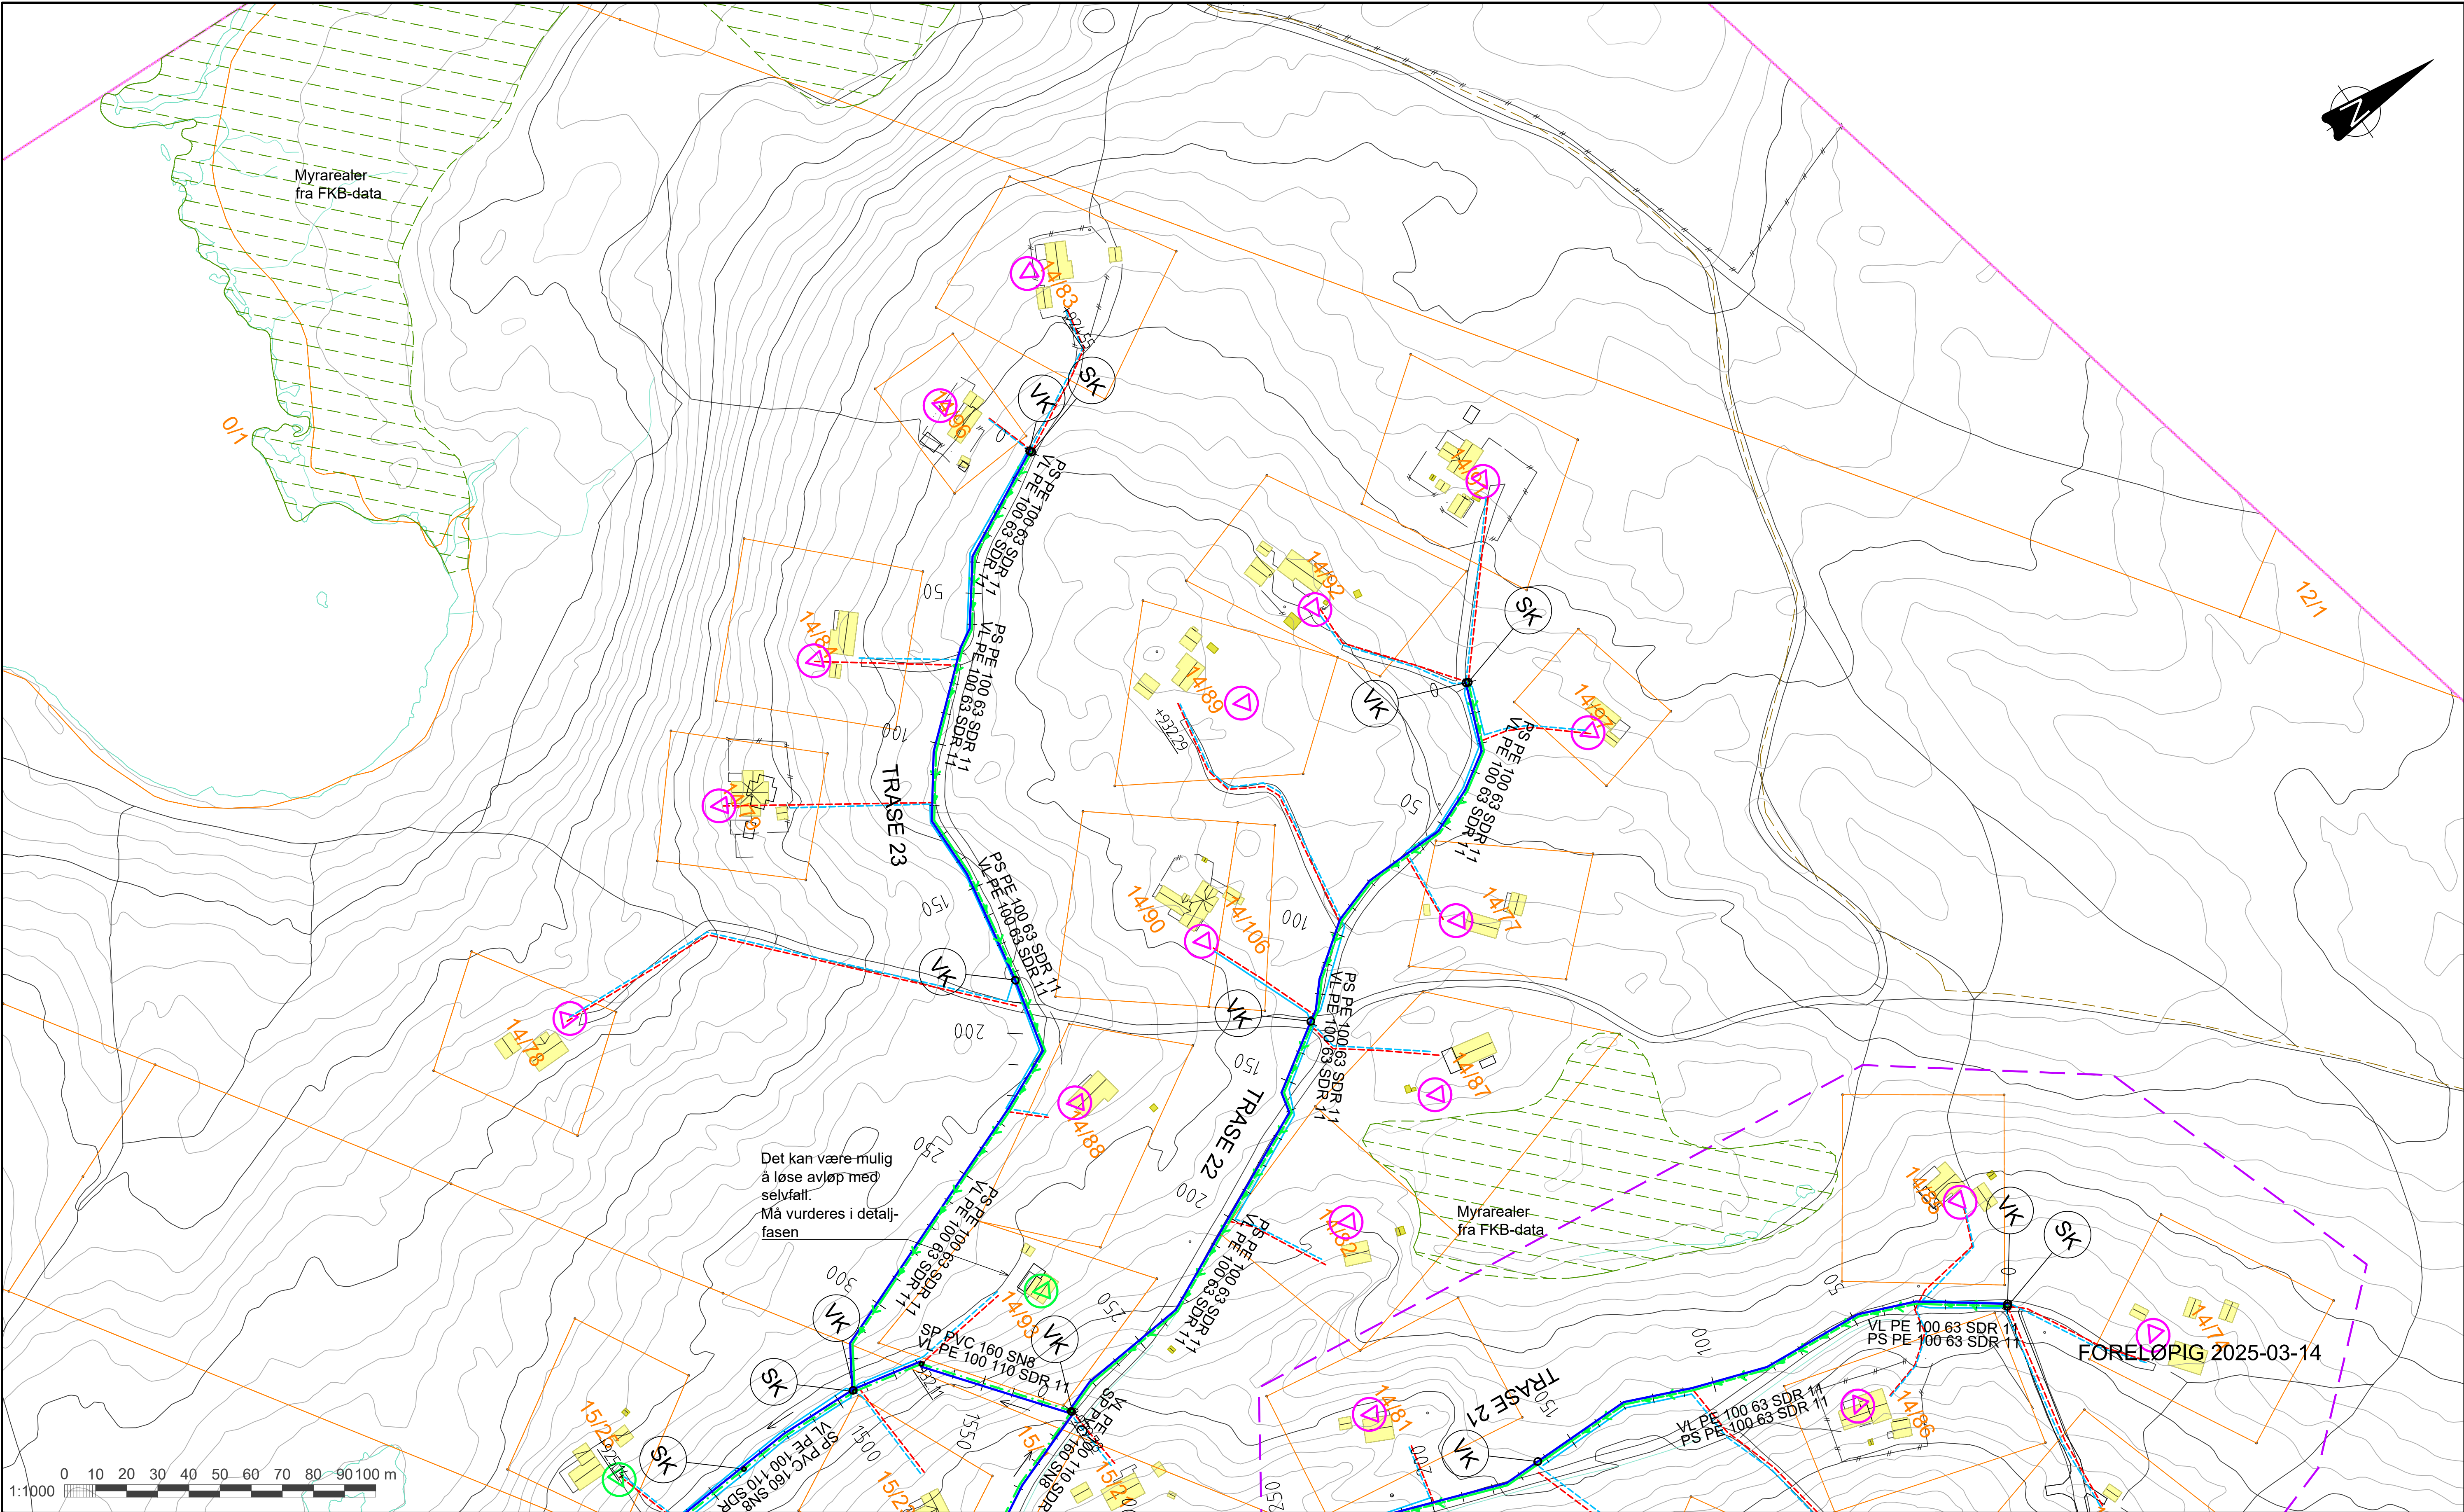


TEGNFORKLARING

VANNLEDNING
PUMPELEDN. SPV.
SPILLVANNsledn.
STIKKL. VANN
STIKKL. SPILLVANN
ANTATT TRYKKSONEGRENSE
REDUKSJONSVENTIL
PUMPESTASJON AVLØP
PUMPESTASJON TRYKKAVLØP


EKSIST.



PLANLAGT ANLEGG
I REGI AV RINGEBU K.

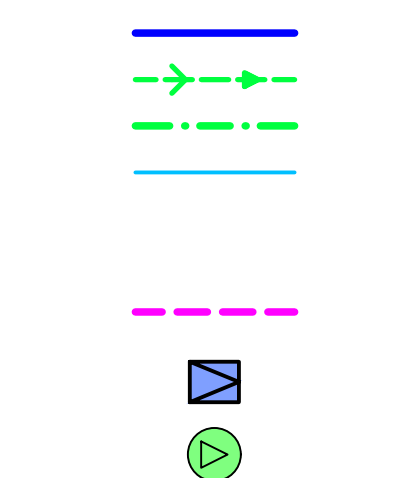

MULIG FRAMTIDIG
VIDEREFØRING/PRIVATE ANL.

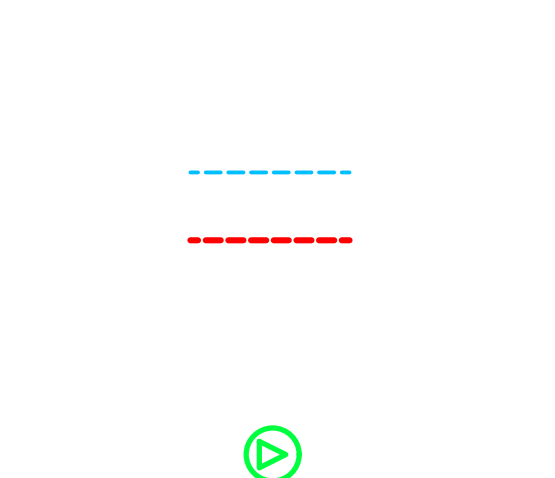

MERKNADER:

- TRYKKSONEGRENSER ANGITT PÅ TEGNING ER HENTET FRA RAMMEPLAN VA.
- EKSAKT TRYKK I TILKOBLINGSPUNKTER MÅ KONTROLLERES OG PLASSERING AV REDUKSJONSVENTILER MÅ VURDERES I DETALJPROSJEKTERING.
- DET BØR ETABLERES KOMPLETT TRYKKREDUKSJON FOR ALLE PRIVATE VANNINNTAK
- VA-LEDNINGER SKAL LEGGES FROSTFRITT. ISOLERES DER DE IKKE LIGGER PÅ FROSTFRITT NIVÅ, 2,5M
- VANNKUMMER I HØYBREKK ER ANGITT MED SYMBOL, OG NAVN VL, FOR LUFTEKUMMER

Dette dokumentet er utarbeidet av Norconsult som del av det oppdraget som fremgår nedenfor. Opphavsretten tilhører Norconsult. Dokumentet må bare benyttes til det formål som oppdragsavtalen beskriver, og må ikke kopieres eller gjøres tilgjengelig på annen måte eller i større utstrekning enn formålet tillater.

RINGEBU KOMMUNE

Målestokk (gjelder A1)
1:1000

VA Trabelivegen, Steintjønnlia
Overordnet VA-plan
Trase 22
Trase 23

Norconsult

Oppdragsnummer
5190636

Tegningsnummer
H030-P

Revisjon
D01

D01	2025-03-14	For godkjenning hos oppdragsgiver	PetTho	FrMko	FrMko
Rev.	Dato	Beskrivelse	Utarbeidet	Fagkontroll	Godkjent